




PLANTA BAIXA E:1:100

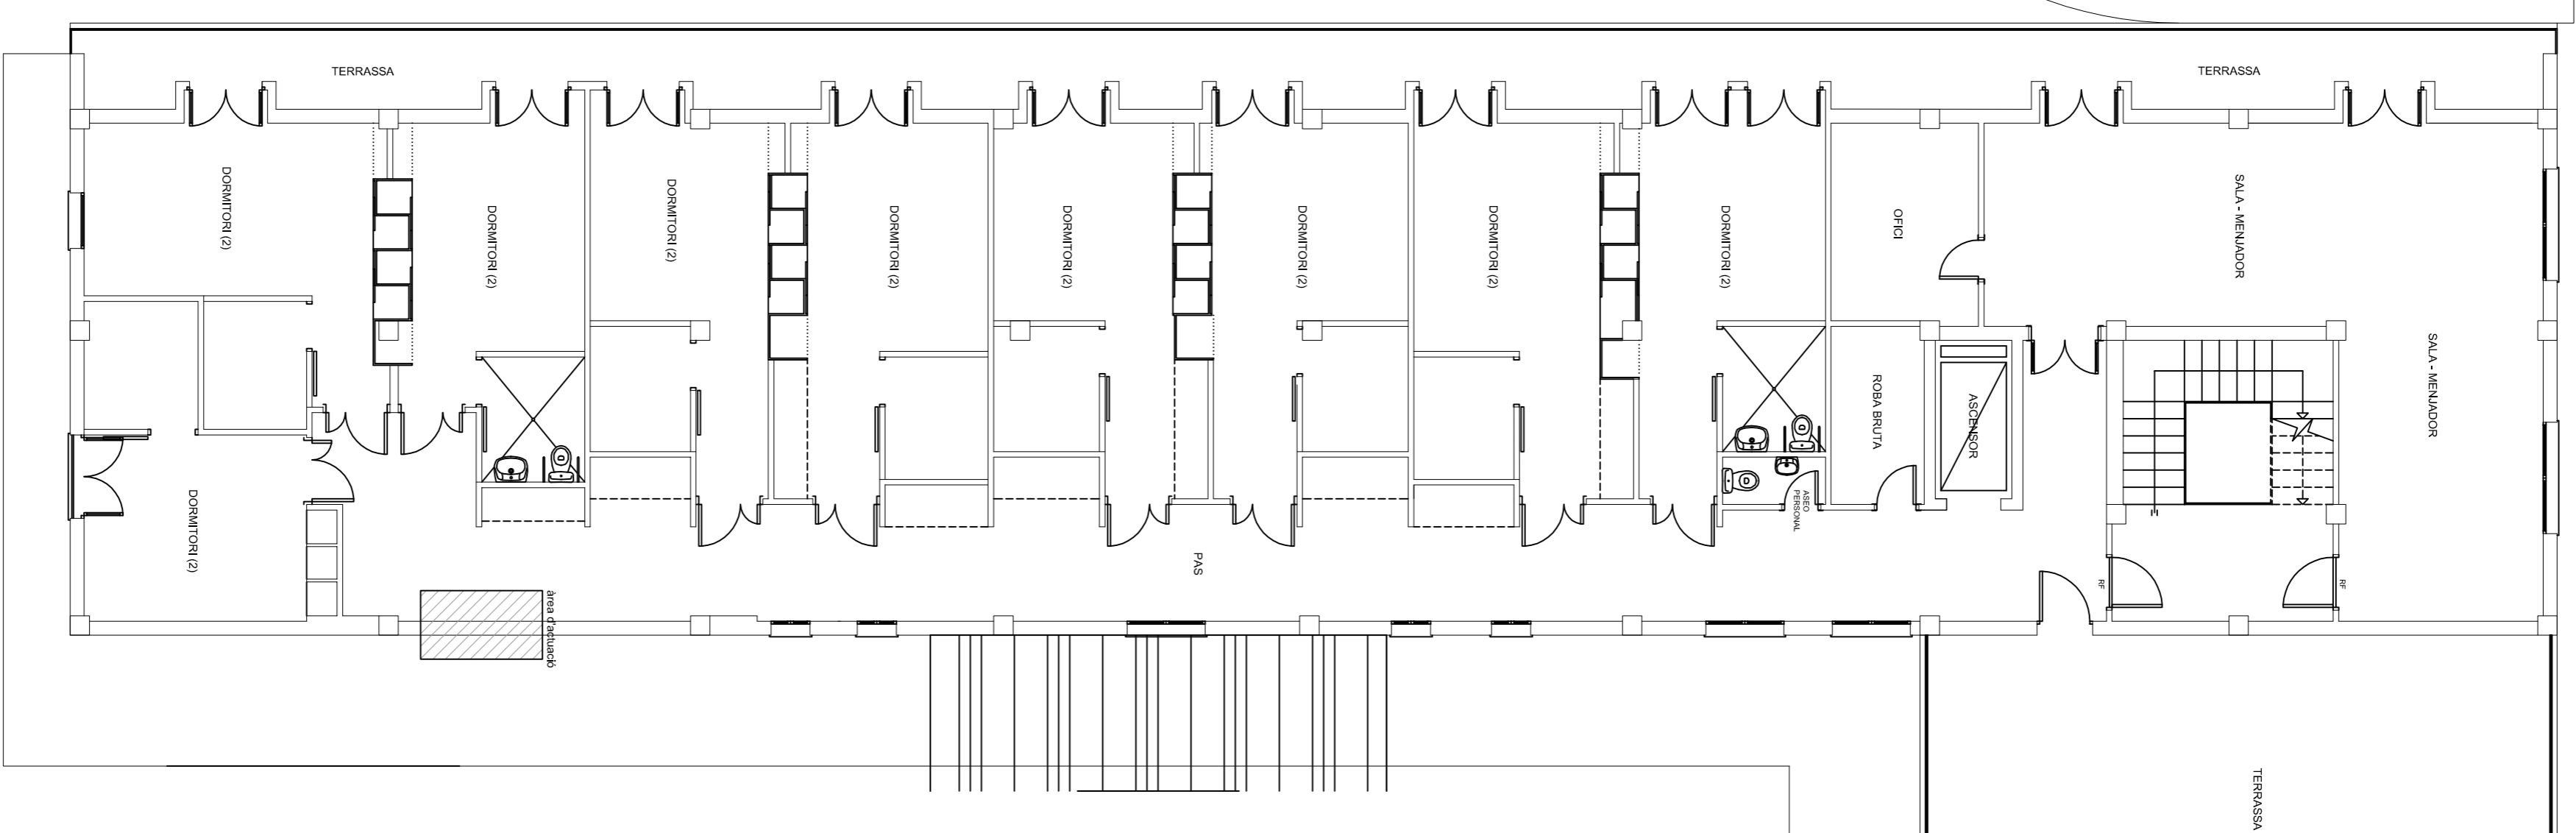


PLANTA 1 2 E:1:100

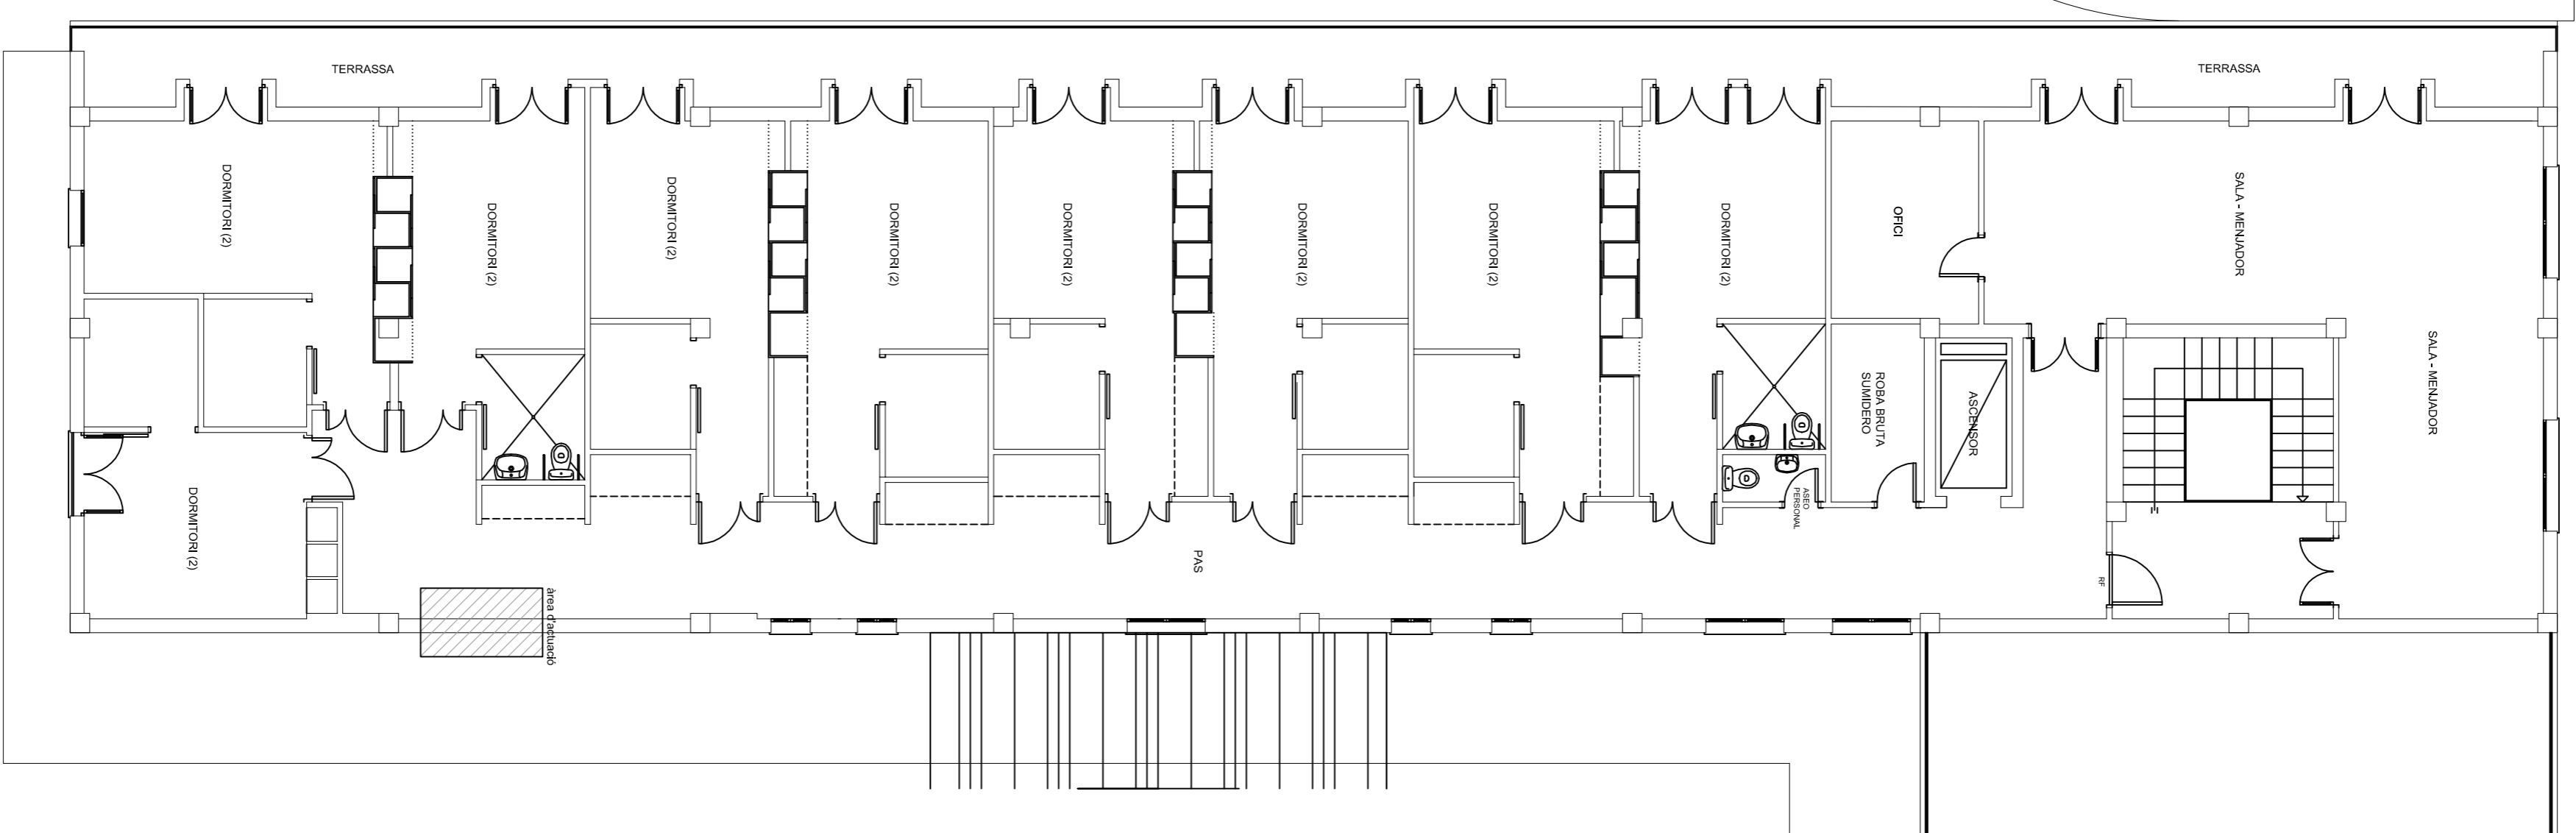


PLANTA 3ra E:1:100

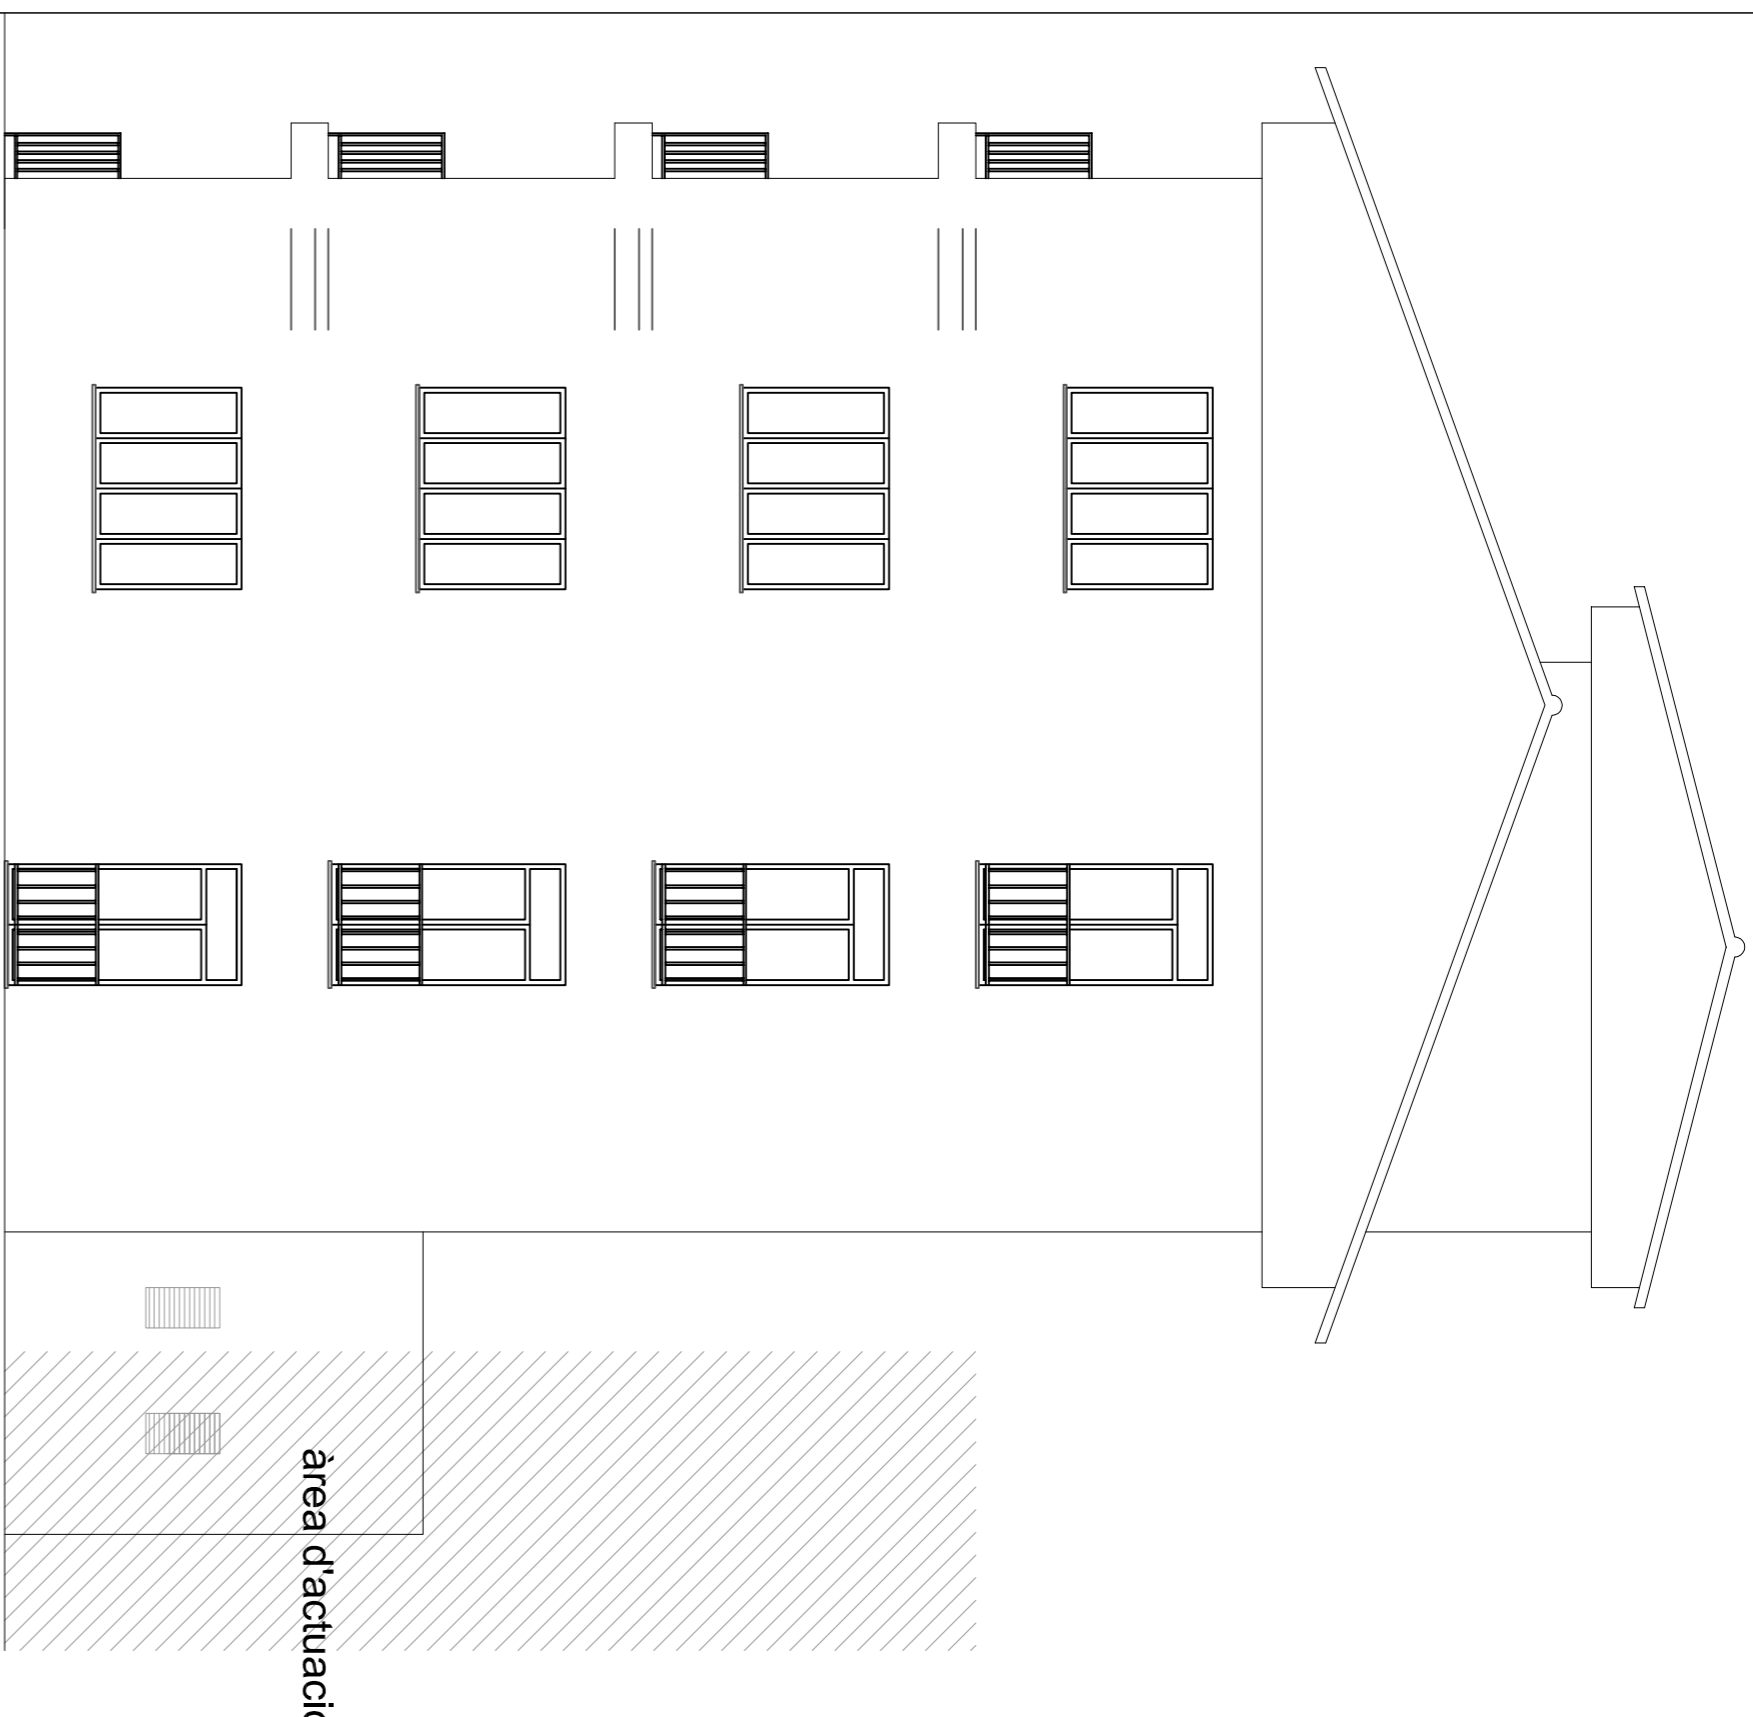

ALÇAT FRONTAL 01 ESCALA 1:75

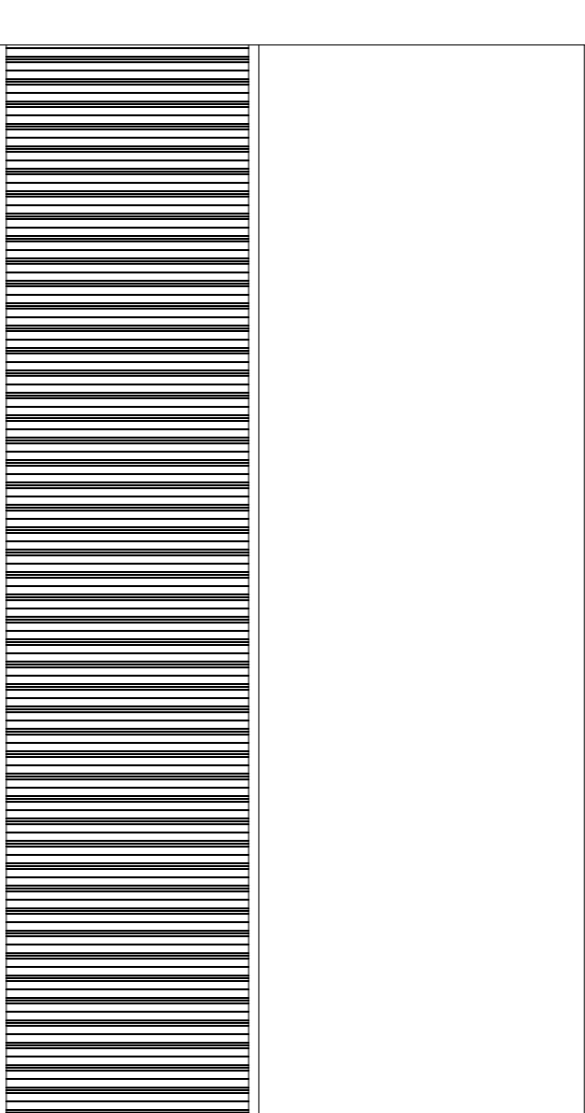

àrea d'actuació

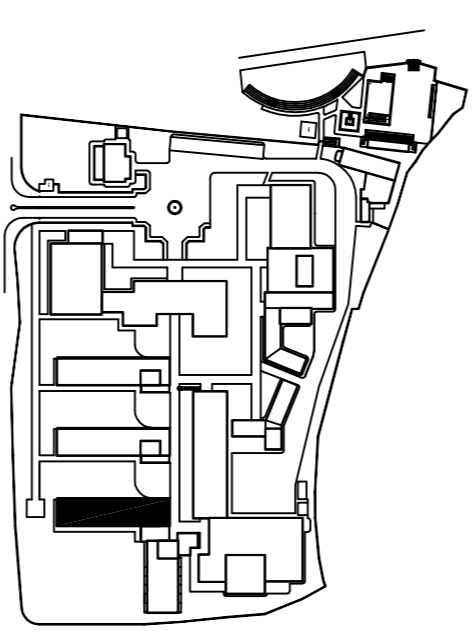

Consell de Mallorca
 Departament de Benestar Social
 Institut Mallorquí d'Afers Socials

BÀSIC I EXECUTIU
 DESCALCS DEMERGENCIA
 A LA LLAR D'ANCIANES

SITUACIÓ:
 General Riera 115, 07010 Palma de Mallorca
 PROMOTOR:
 Institut Mallorquí d'Afers Socials
 Servei d'arquitectura
 ARQUITECTE:
 Rauli Ferreira Ques
 TÈCNIC COE LABORADOR:
 ANJOURETE TÈCNIC:
 Margalida Horrach Bennasar
 ENGINYER TÈCNIC INDUSTRIAL:

PLANO:
 Francisco J. Bustos Muñoz

EDIFICI 'B' - DISTRIBUCIÓ ACTUAL
 PLANTA BAIXA I PLANTA TIPUS 1-2
 PLANTA TERCERA

ALÇAT 01 ESCALA 1:75

1/100
 MAIG 2009
DA 05
 PLANOL 05 DE 13