




PLANTA BAIXA E:1:100

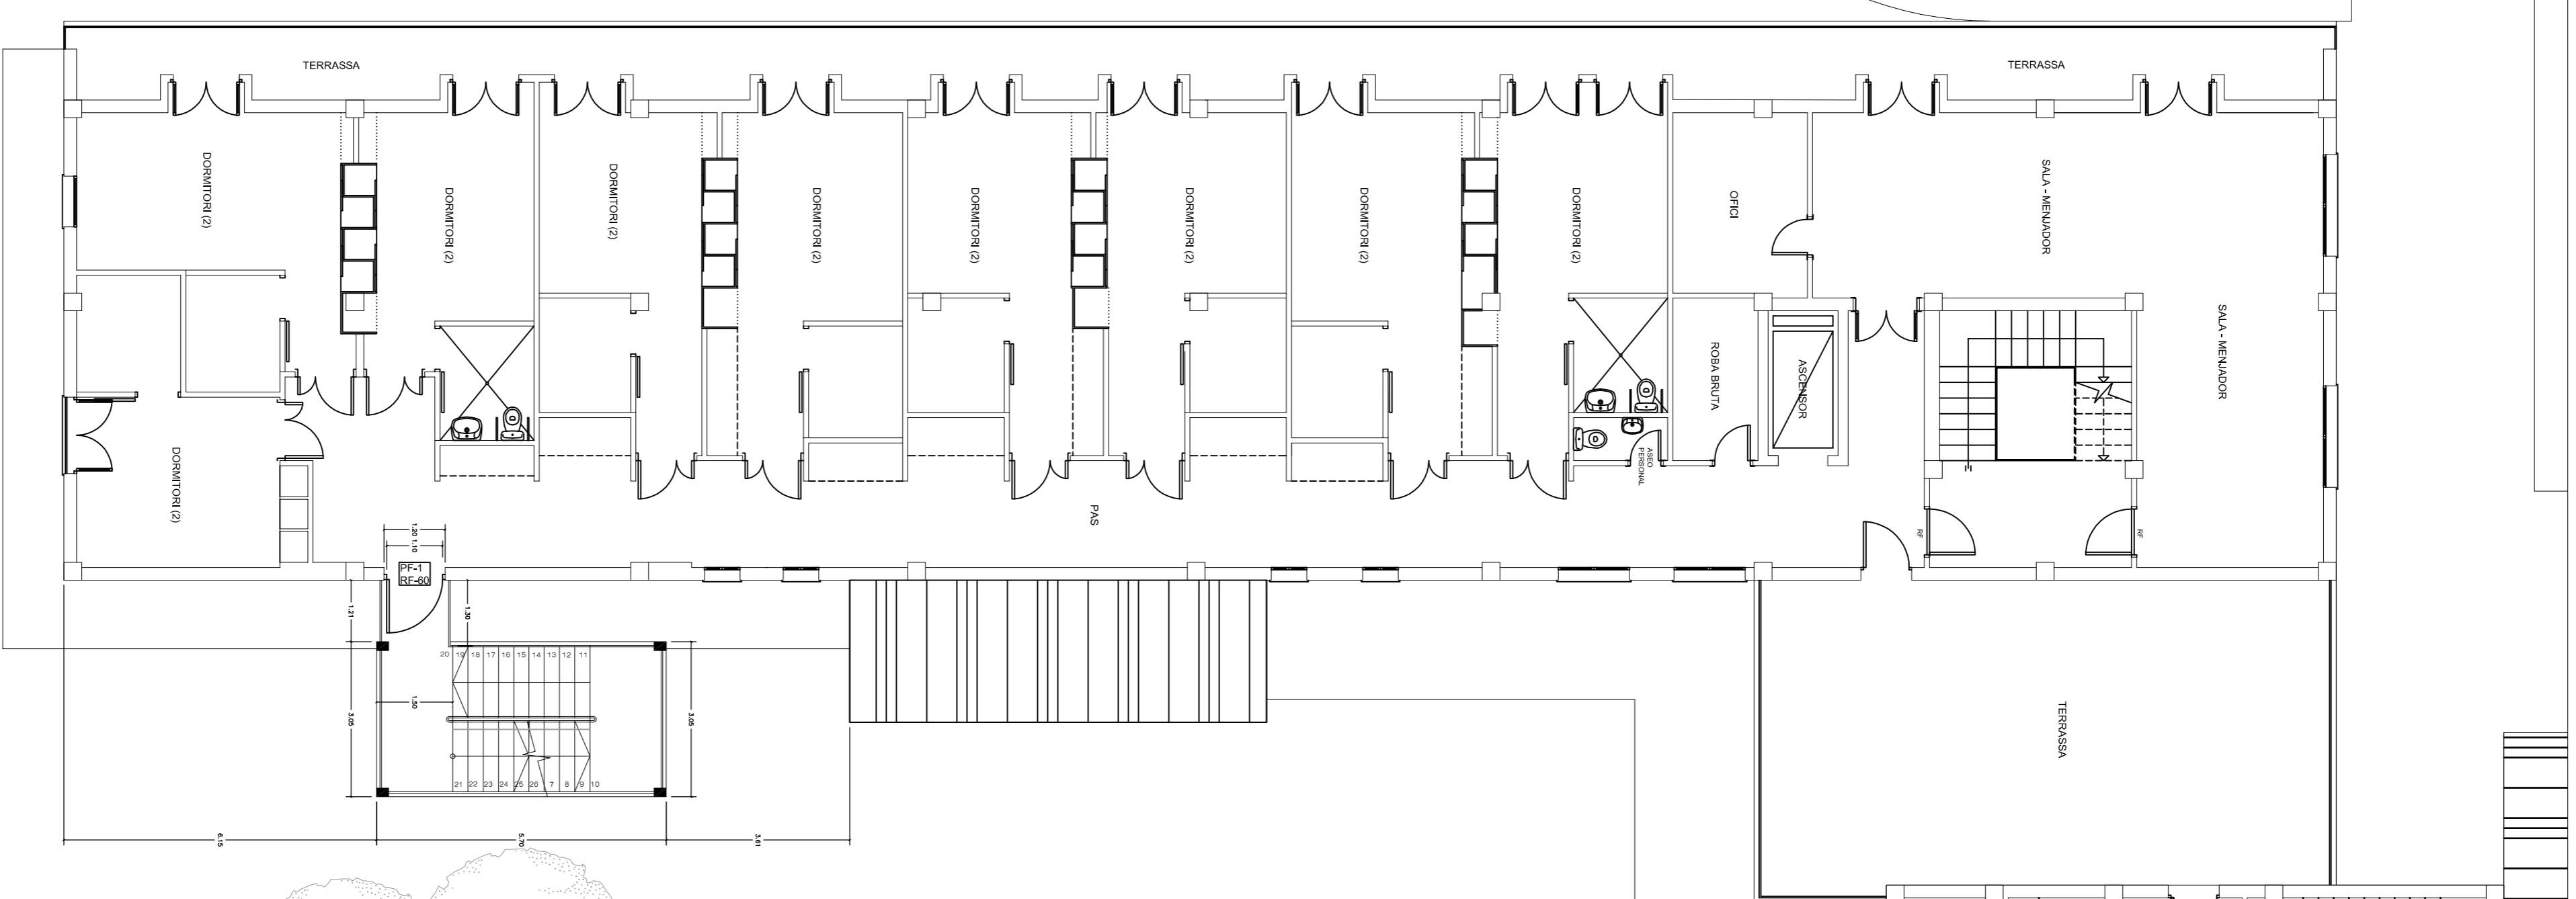


PLANTA 1 2 E:1:100

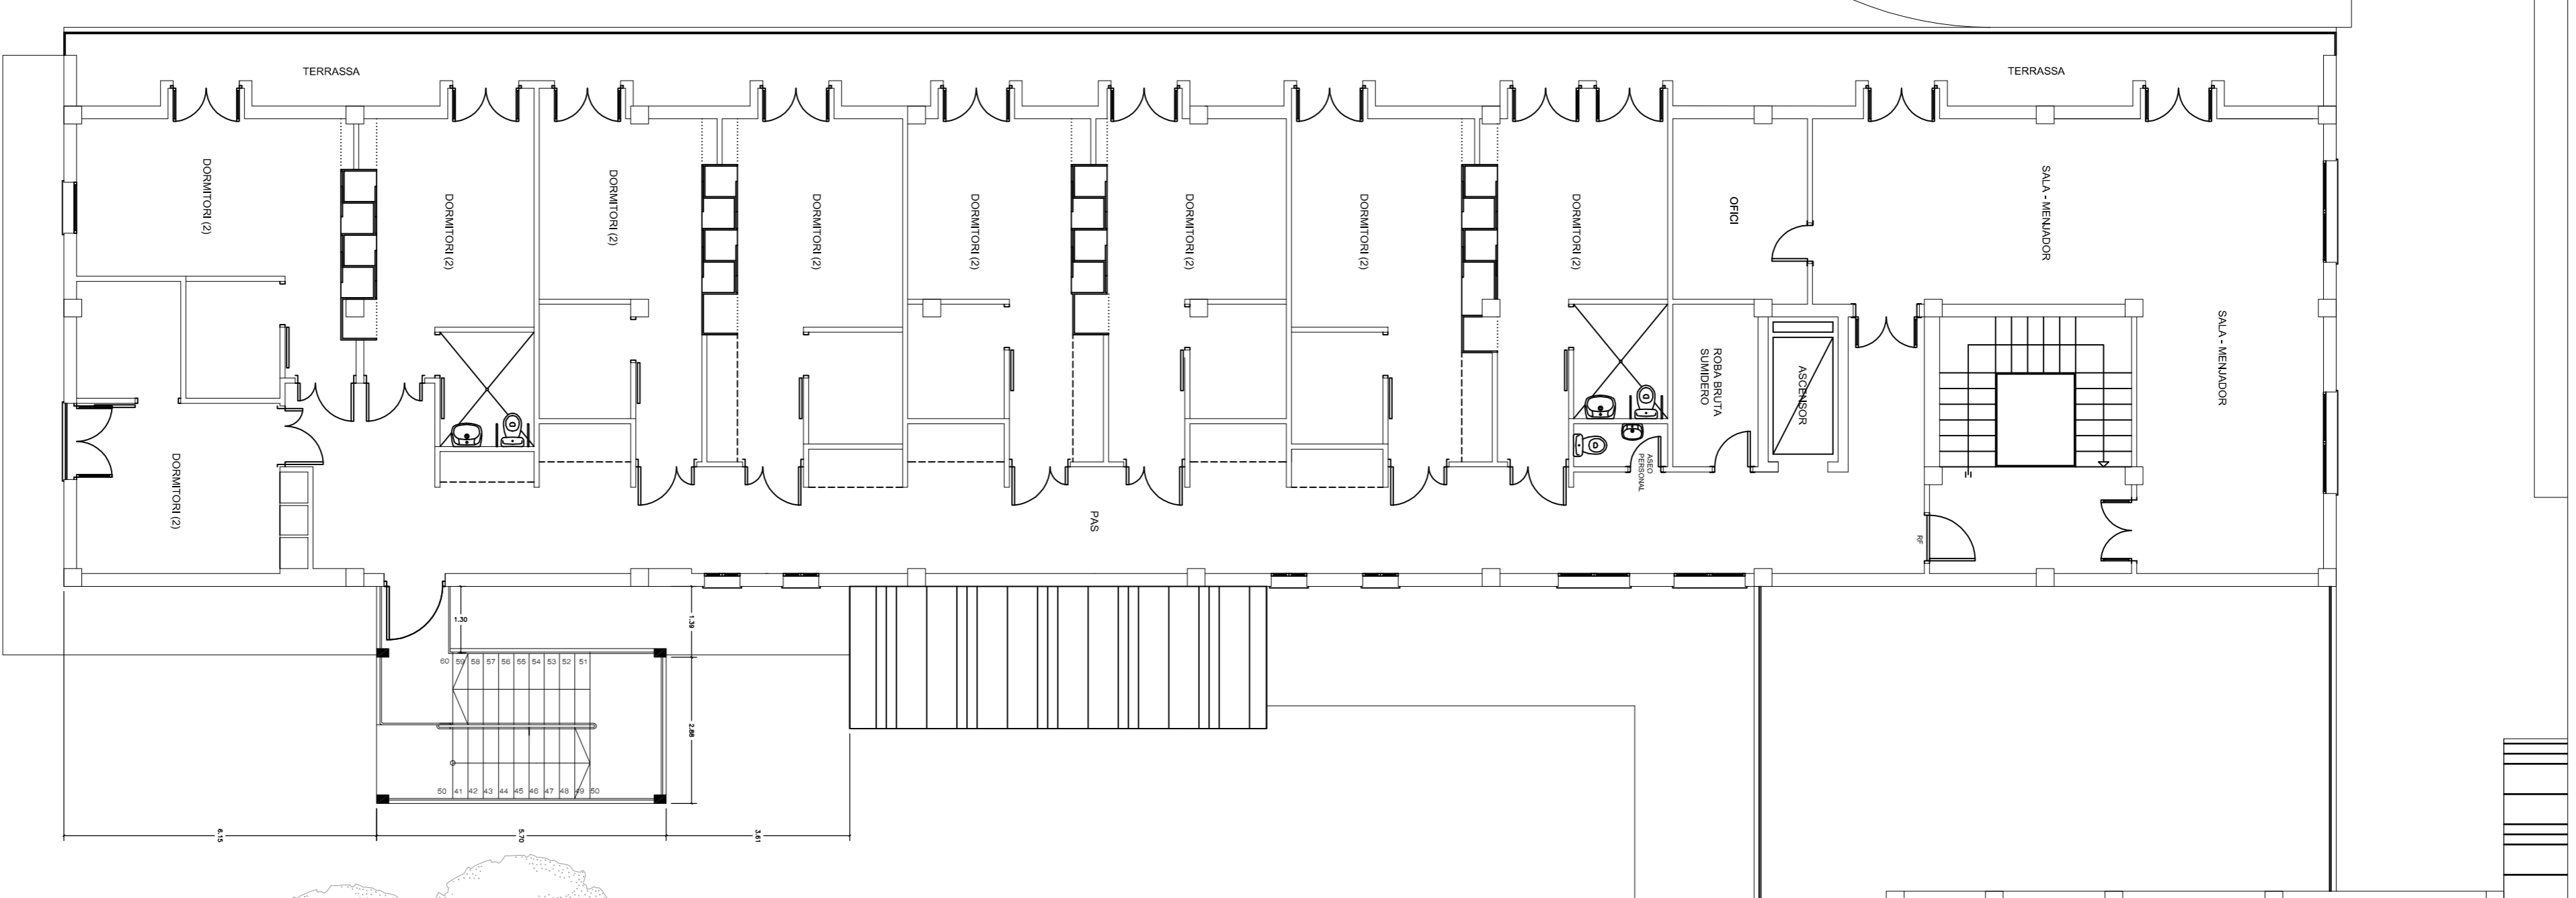


PLANTA 3ra E:1:100

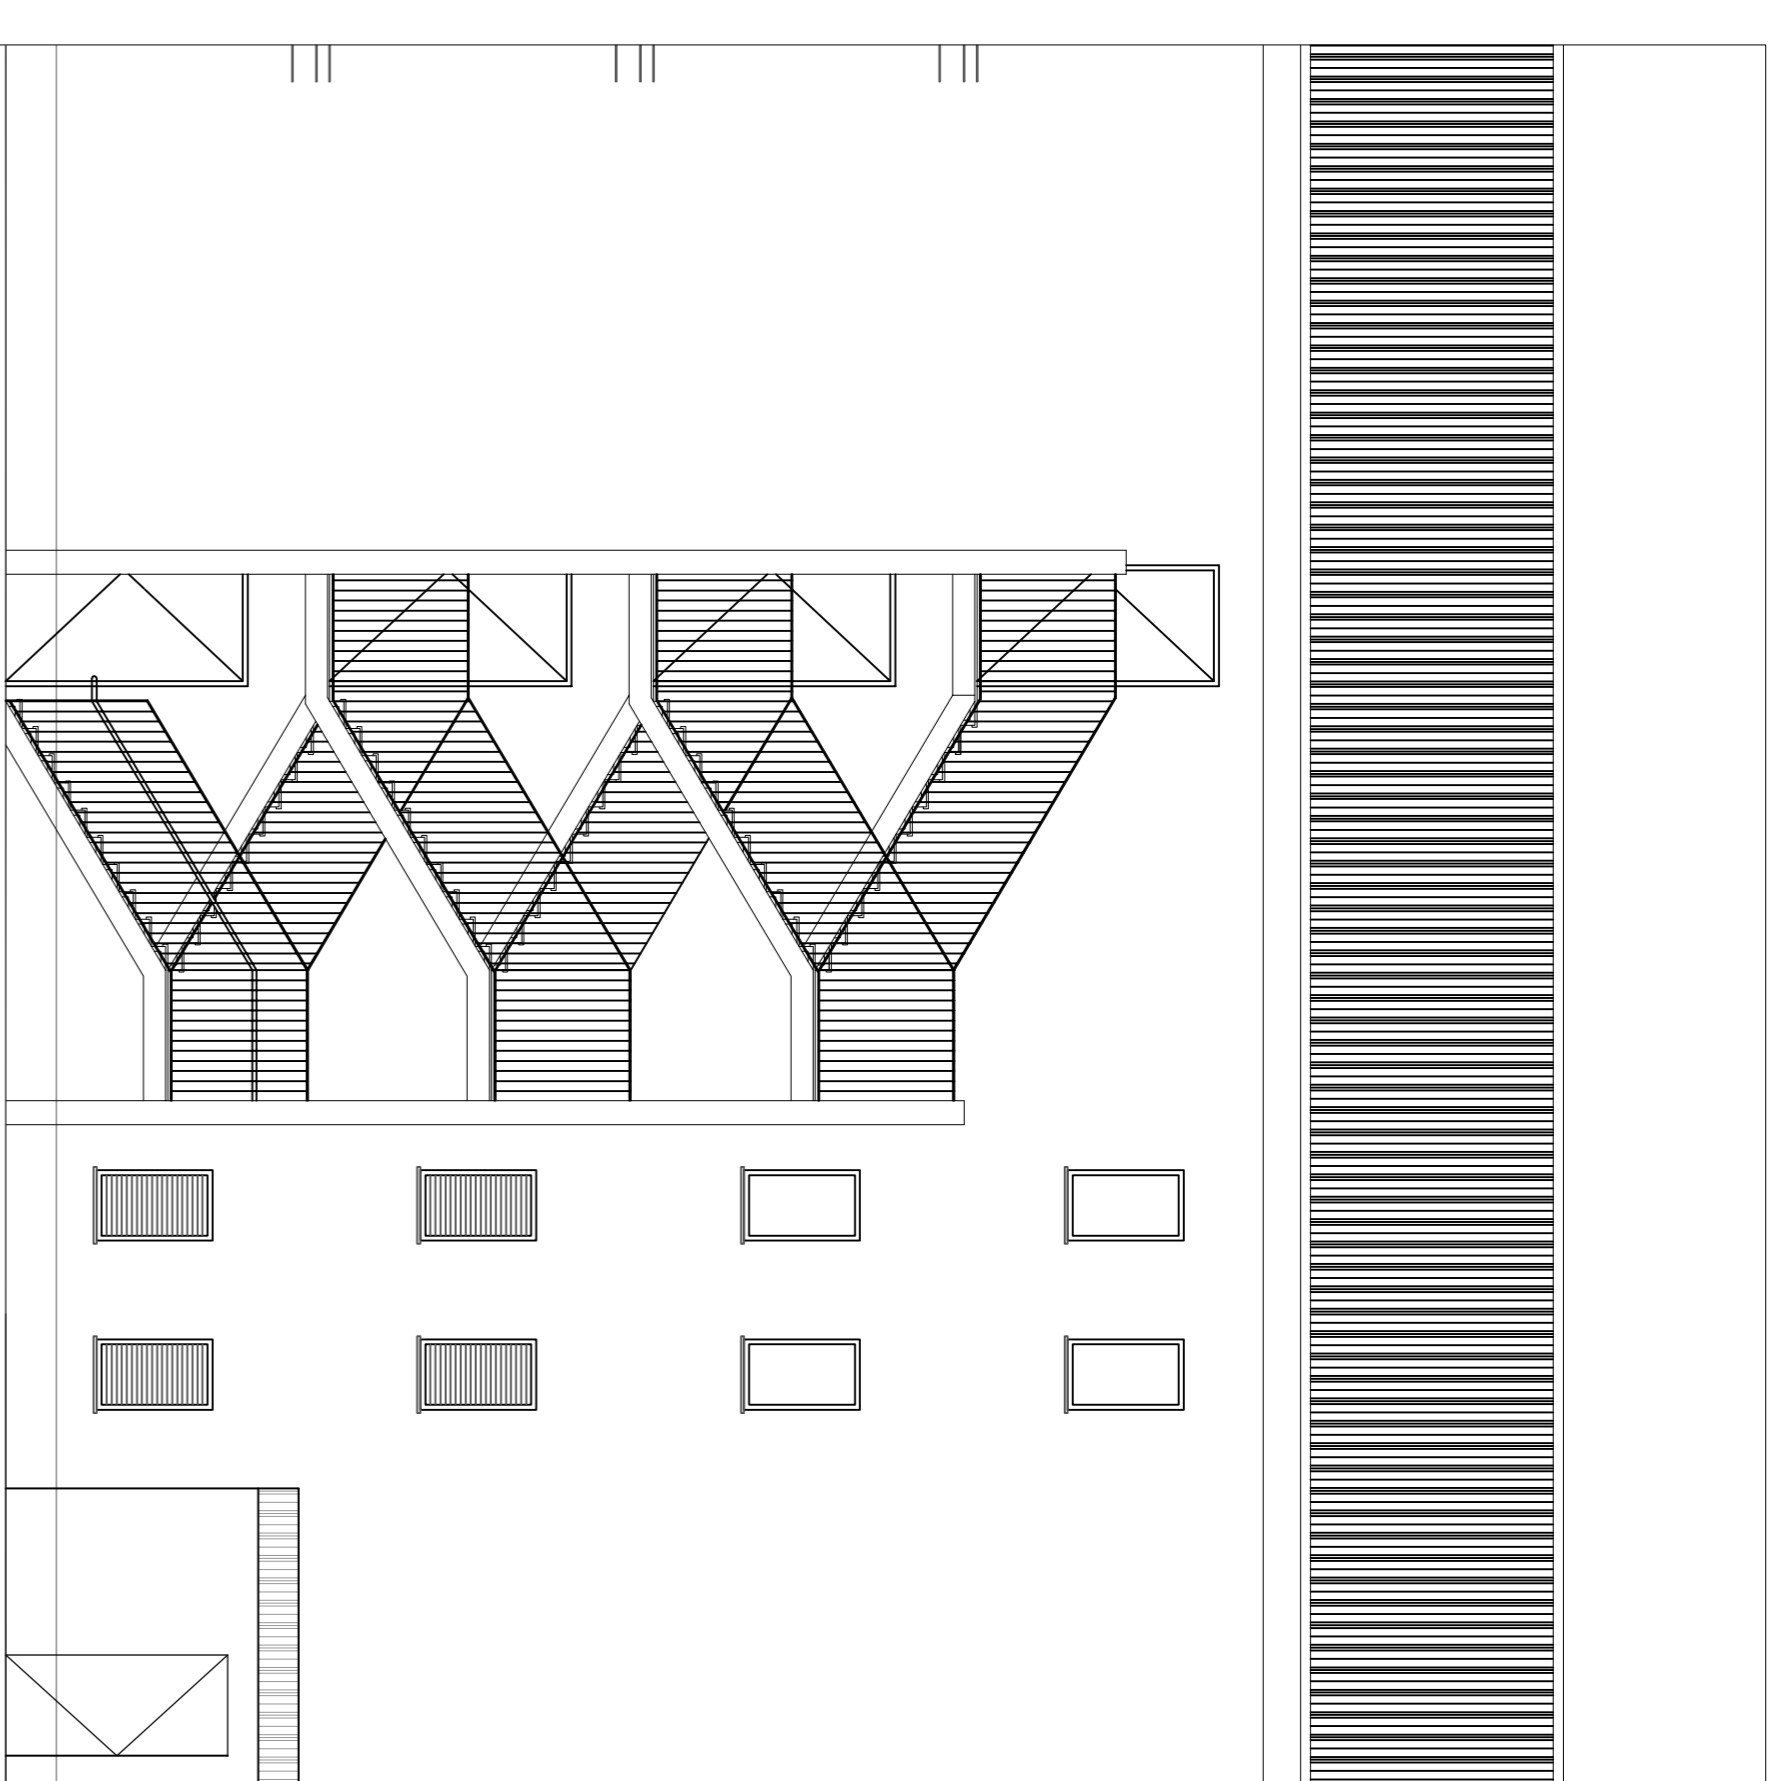

ALÇAT FRONTAL 02 ESCALA 1:75

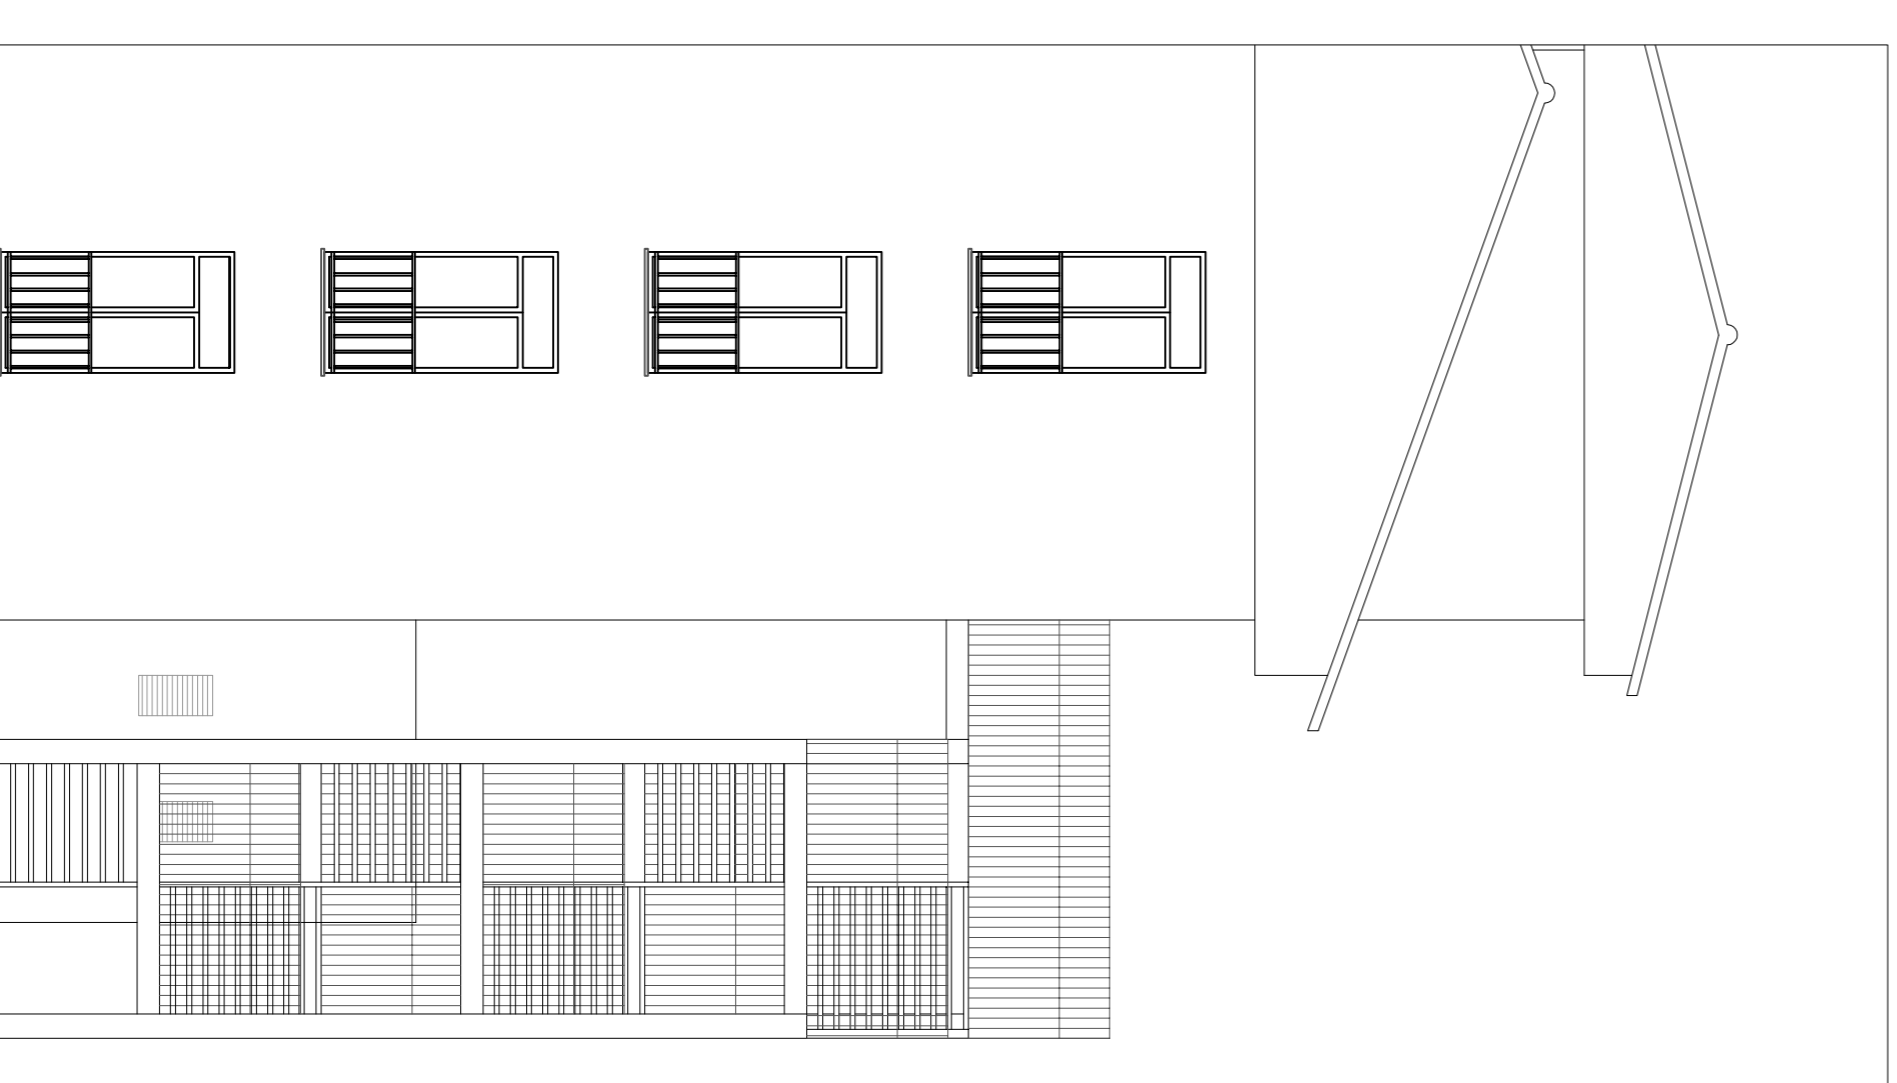

ALÇAT 02

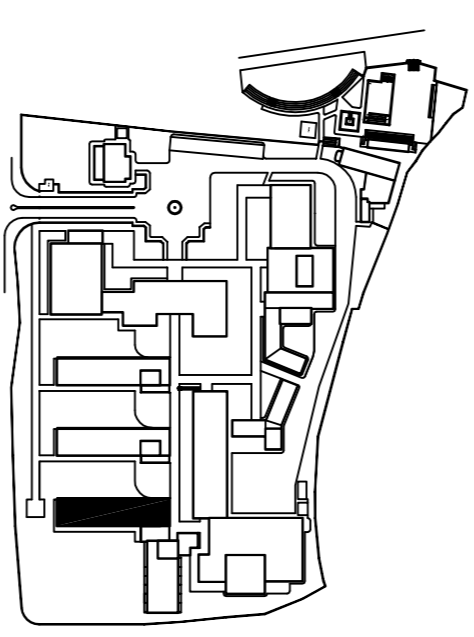

**Consell de Mallorca**  
 Departament de Benestar Social  
 Institut Mallorquí d'Afers Socials  
 Servei d'arquitectura  
 Arquitecte:  
**Raul Ferreira Ques**  
 TÈCNIC COL·LABORADOR:  
 Arquitecte tècnic:  
**Margalida Horrach Bennasar**  
 Enginyer tècnic industrial:  
**Francoisco J. Bustos Muñoz**  
 PLANOL:  
**EDIFICI 'B' - DISTRIBUCIÓ MODIFICAT**  
**PLANTA BAIXA I PLANTA TIPUS 1-2**  
**PLANTA TERCERA**  
 SITUACIÓ:  
 General Riera 115, 07010 Palma de Mallorca  
 PROYECTO:  
 Institut Mallorquí d'Afers Socials  
 Servicio de Arquitectura  
 Arquitecto:  
**Raul Ferreira Ques**  
 TÉCNICO COL·LABORADOR:  
 Arquitecto técnico:  
**Margalida Horrach Bennasar**  
 Ingeniero técnico industrial:  
**Francoisco J. Bustos Muñoz**  
 PLANOS:  
**EDIFICIO 'B' - DISTRIBUCIÓN MODIFICADA**  
**PLANTA BAJA Y PLANTA TIPO 1-2**  
**PLANTA TERCERA**  
 ESCALA:  
 1/100  
**DM 06**  
 Dia: Maig 2009  
 PLANOL: 06 DE 13