




PLANTA BAIXA E:1:100

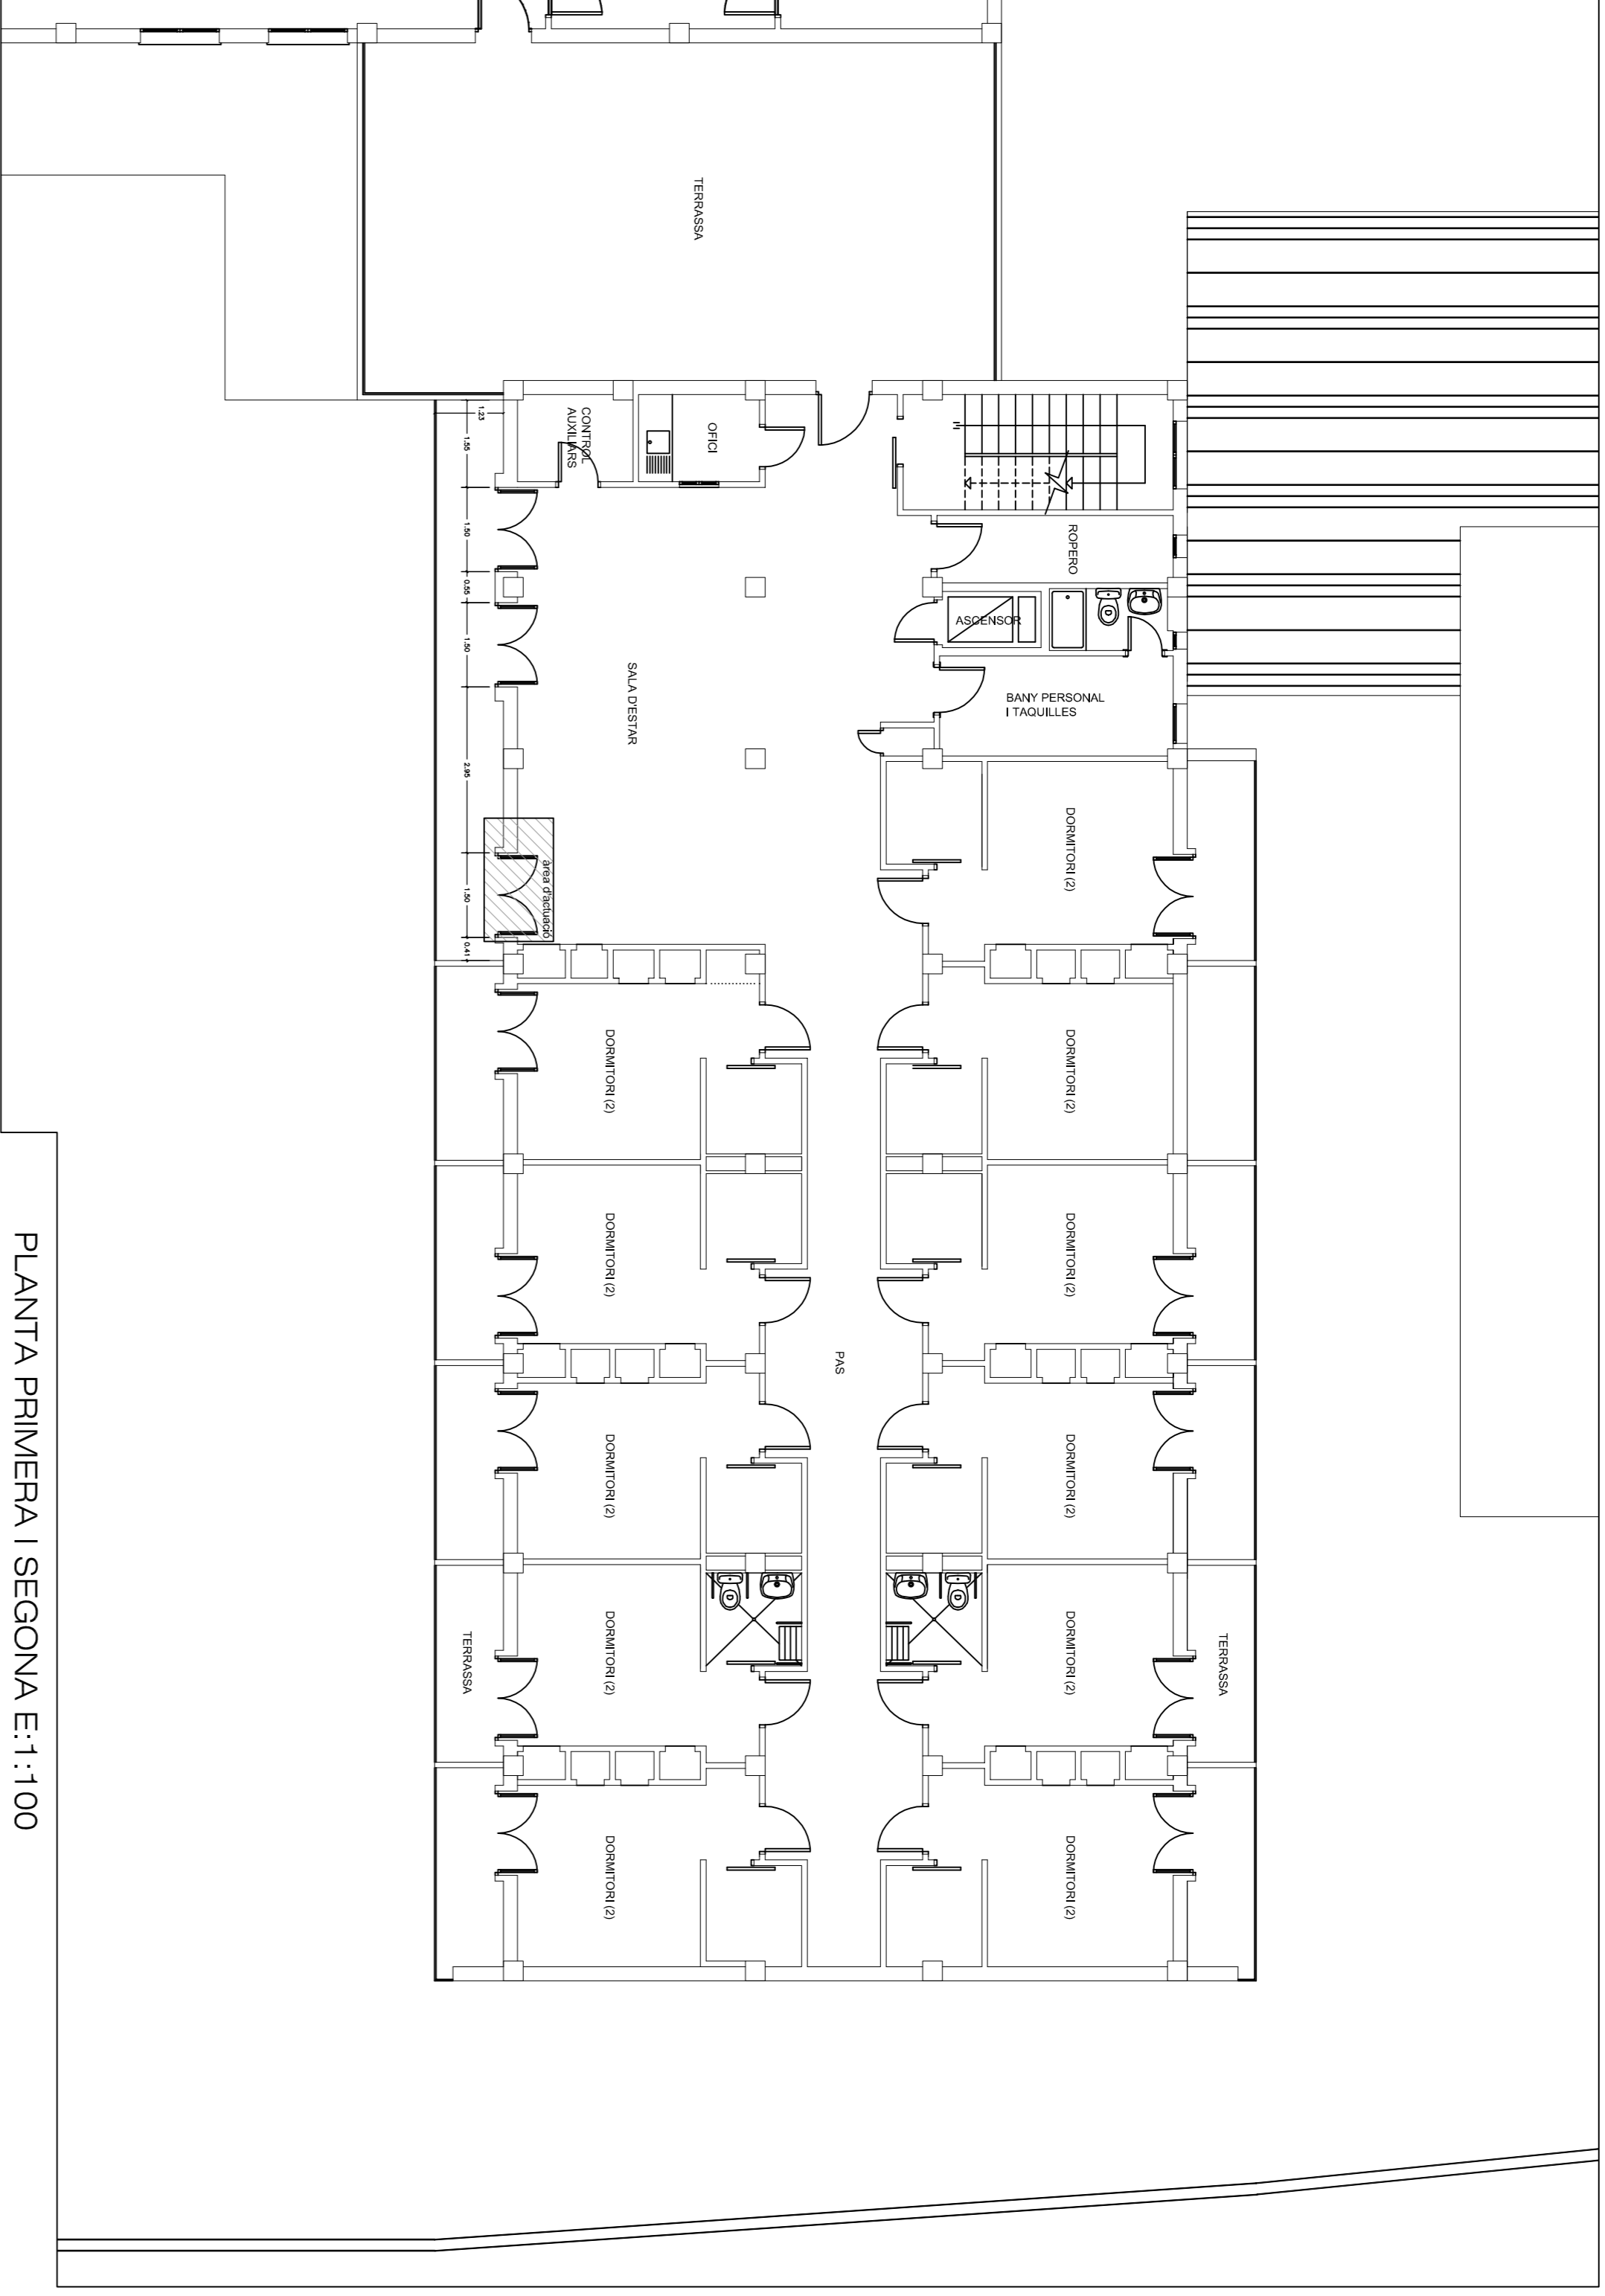


PLANTA PRIMERA I SEGONA E:1:100

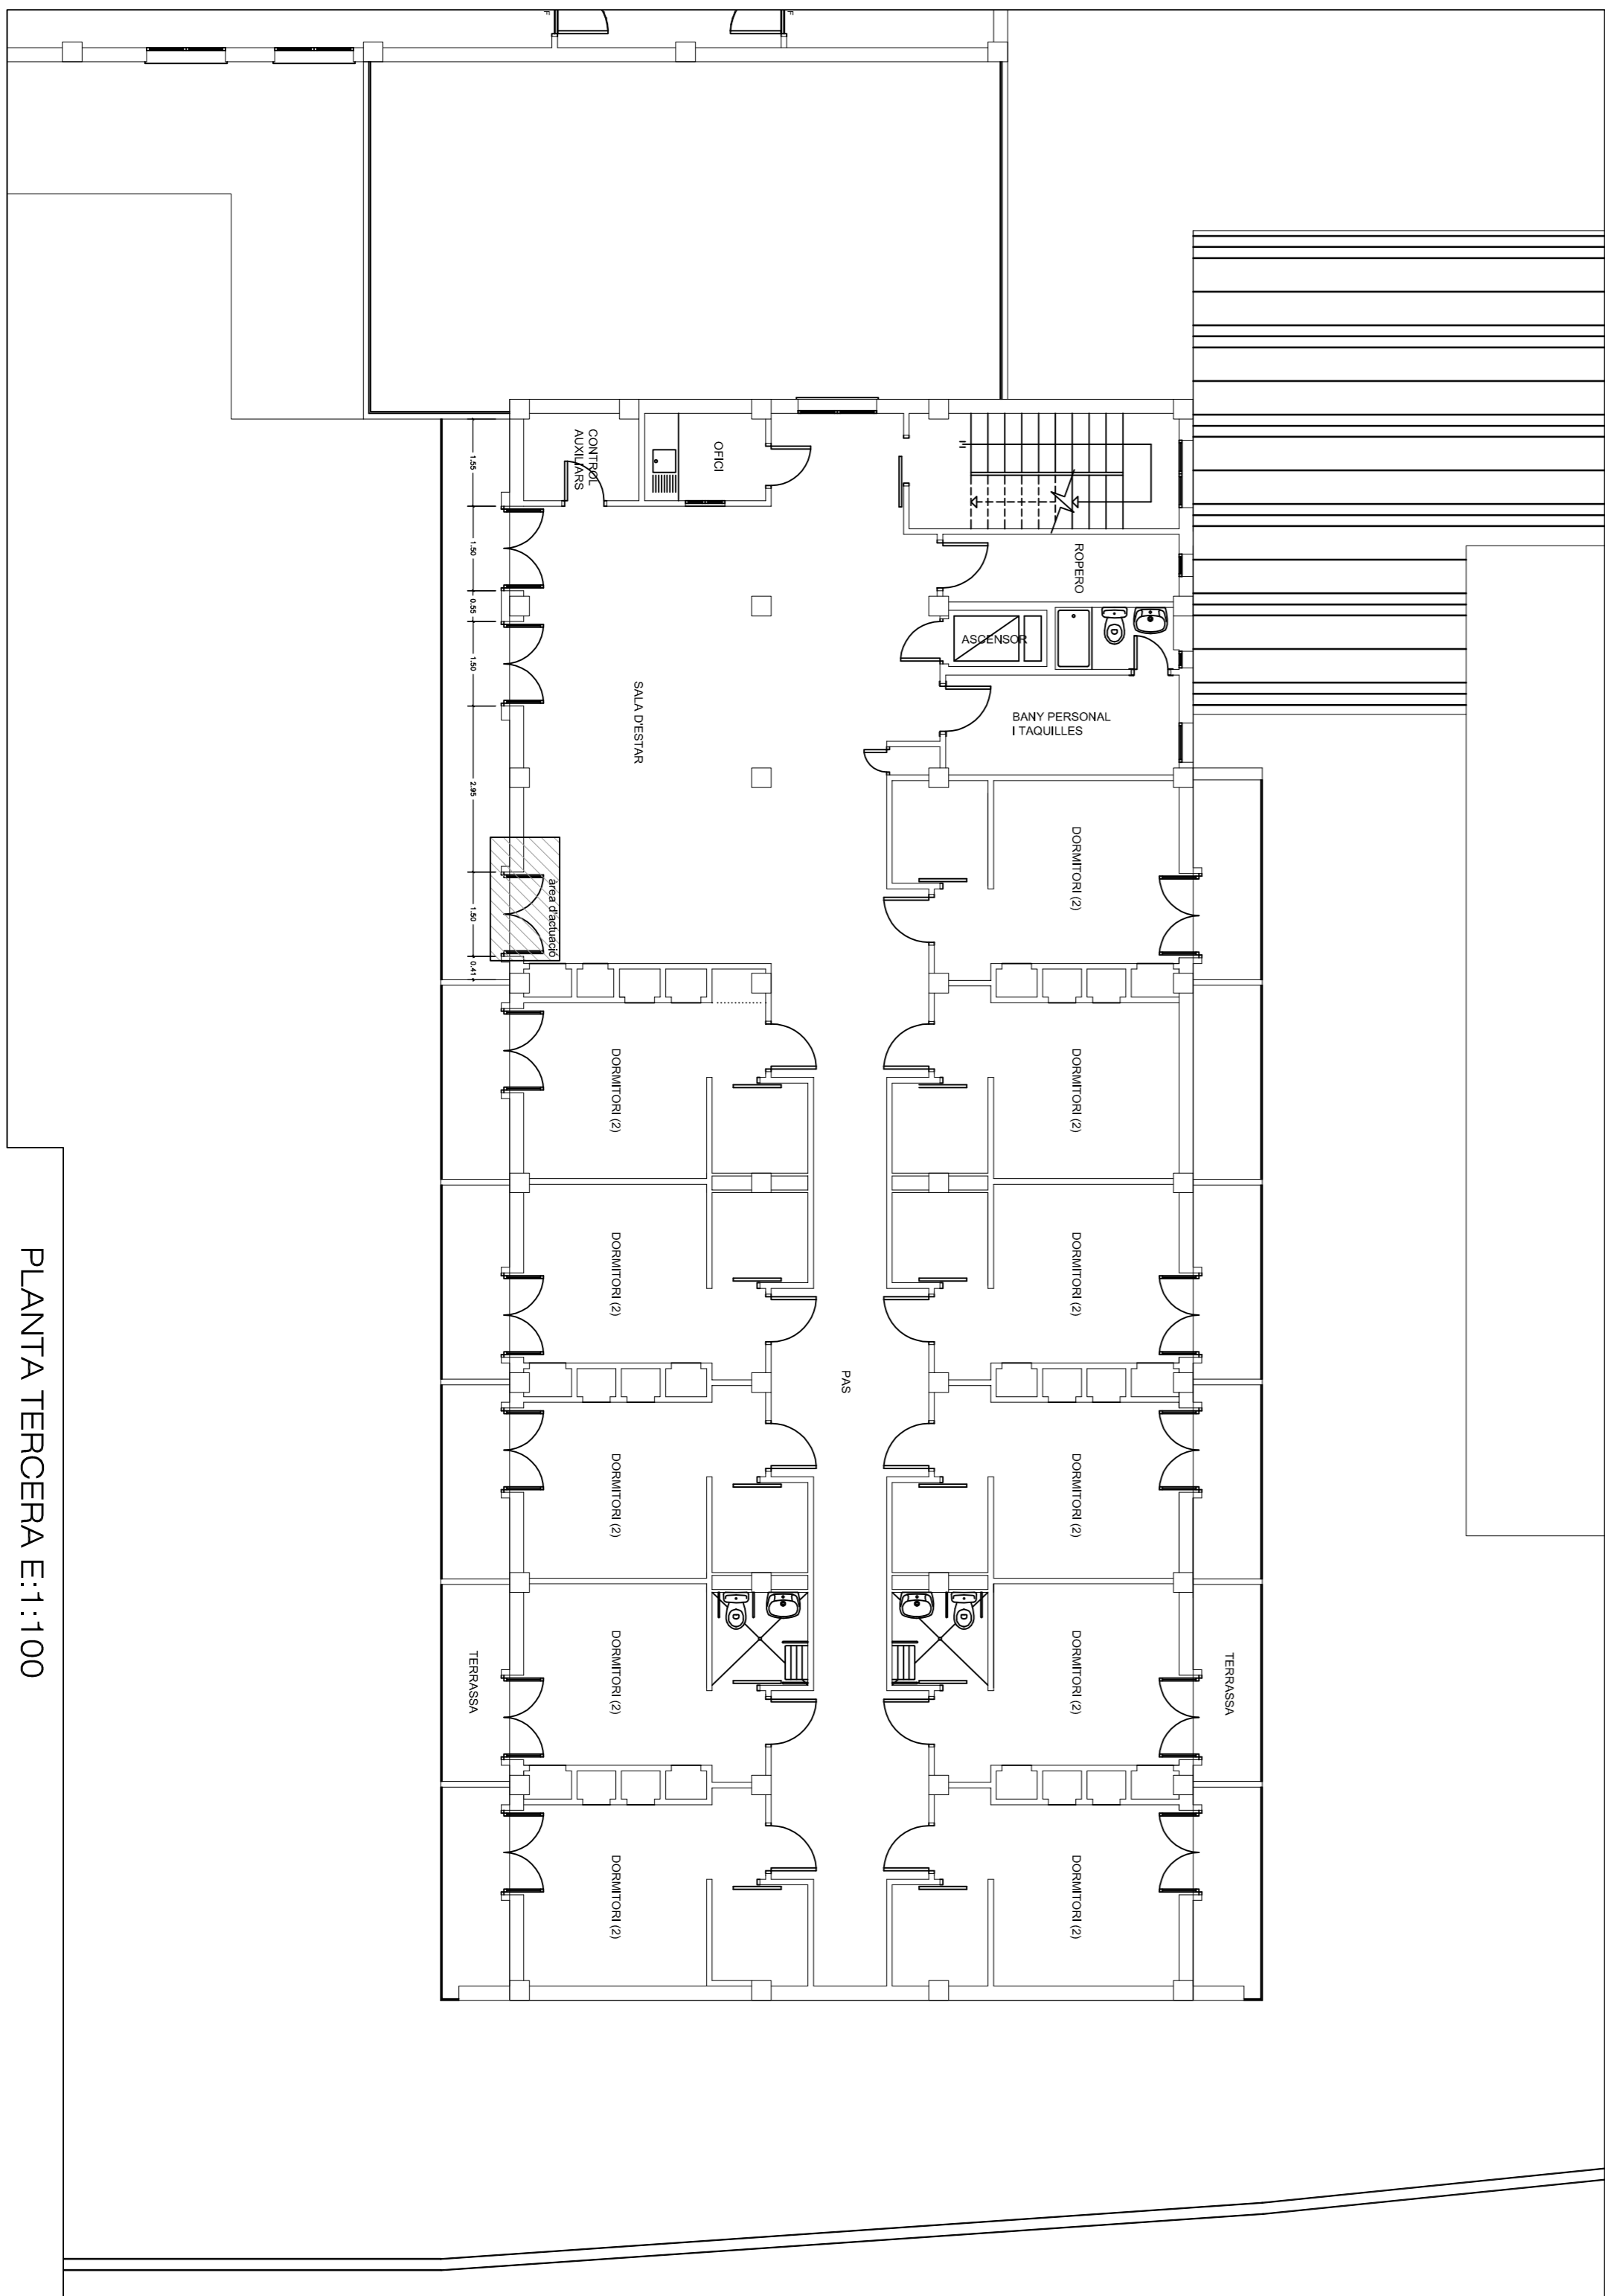

PLANTA TERCERA E:1:100

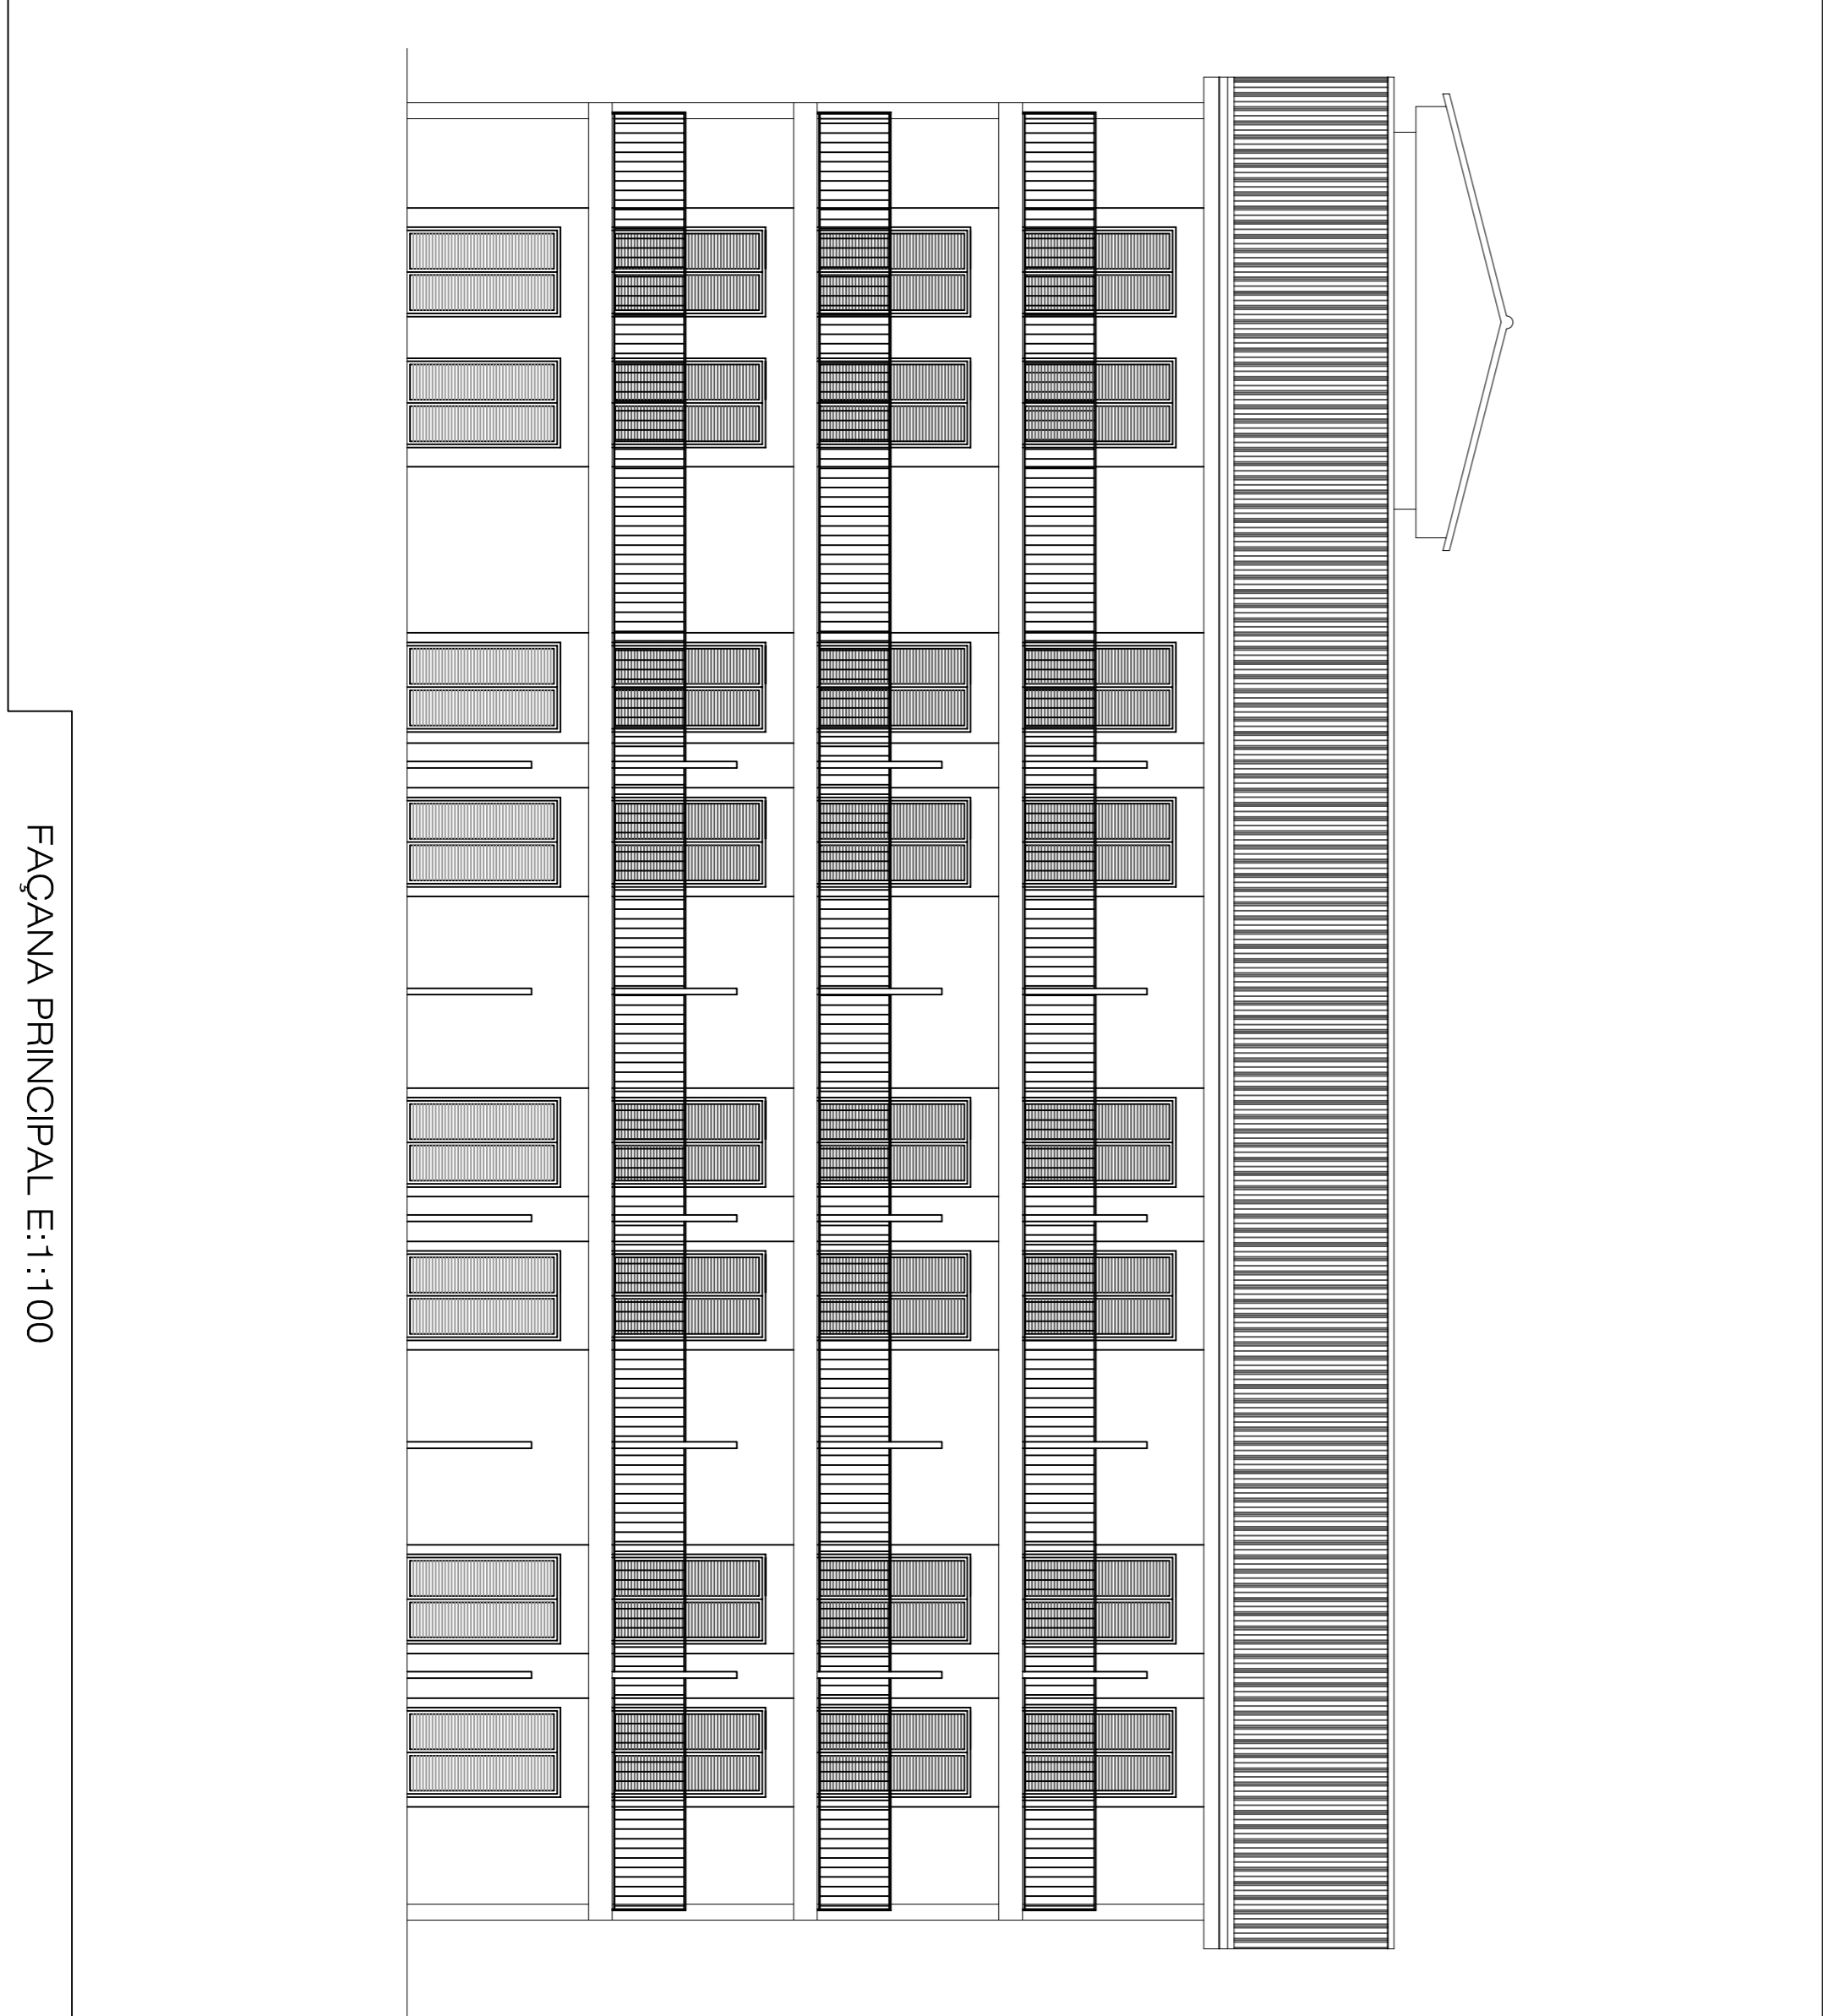

FAÇANA PRINCIPAL E:1:100

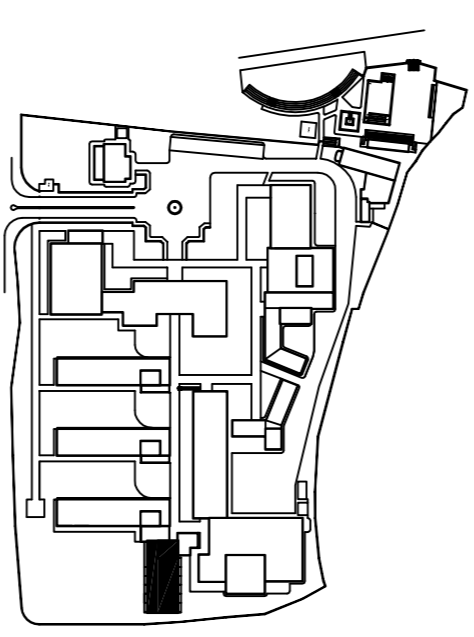

Consell de Mallorca
 Departament de Benestar Social
 Institut Mallorquí d'Afers Socials

BÀSIC I EXECUTIU
 DESCALCS DEMERGENCIA
 A LA LLAR D'ANCIAANS

SITUACIÓ:
 General Riera 115, 07010 Palma de Mallorca
 PROYECTOR:
 Institut Mallorquí d'Afers Socials
 Servei d'arquitectura
 ARQUITECTE:
 Raul Ferrera Ques
 TÈCNIC COE. LABORADOR:
 ANQUITECTE TÈCNIC:
 Margalida Horrach Bennasar
 ENGINYER TÈCNIC INDUSTRIAL:

PLANO:
 Francisco J. Bustos Muñoz
 EDIFICI "A" - DISTRIBUCIÓ ACTUAL
 PLANTA BAIXA I PLANTA TIPUS 1-2
 PLANTA TERCERA
 EMBORN:
 1/100
 DA 03
 MAIG 2009
 PLANOL 02 DE 13