




PLANTA BAIXA E:1:100

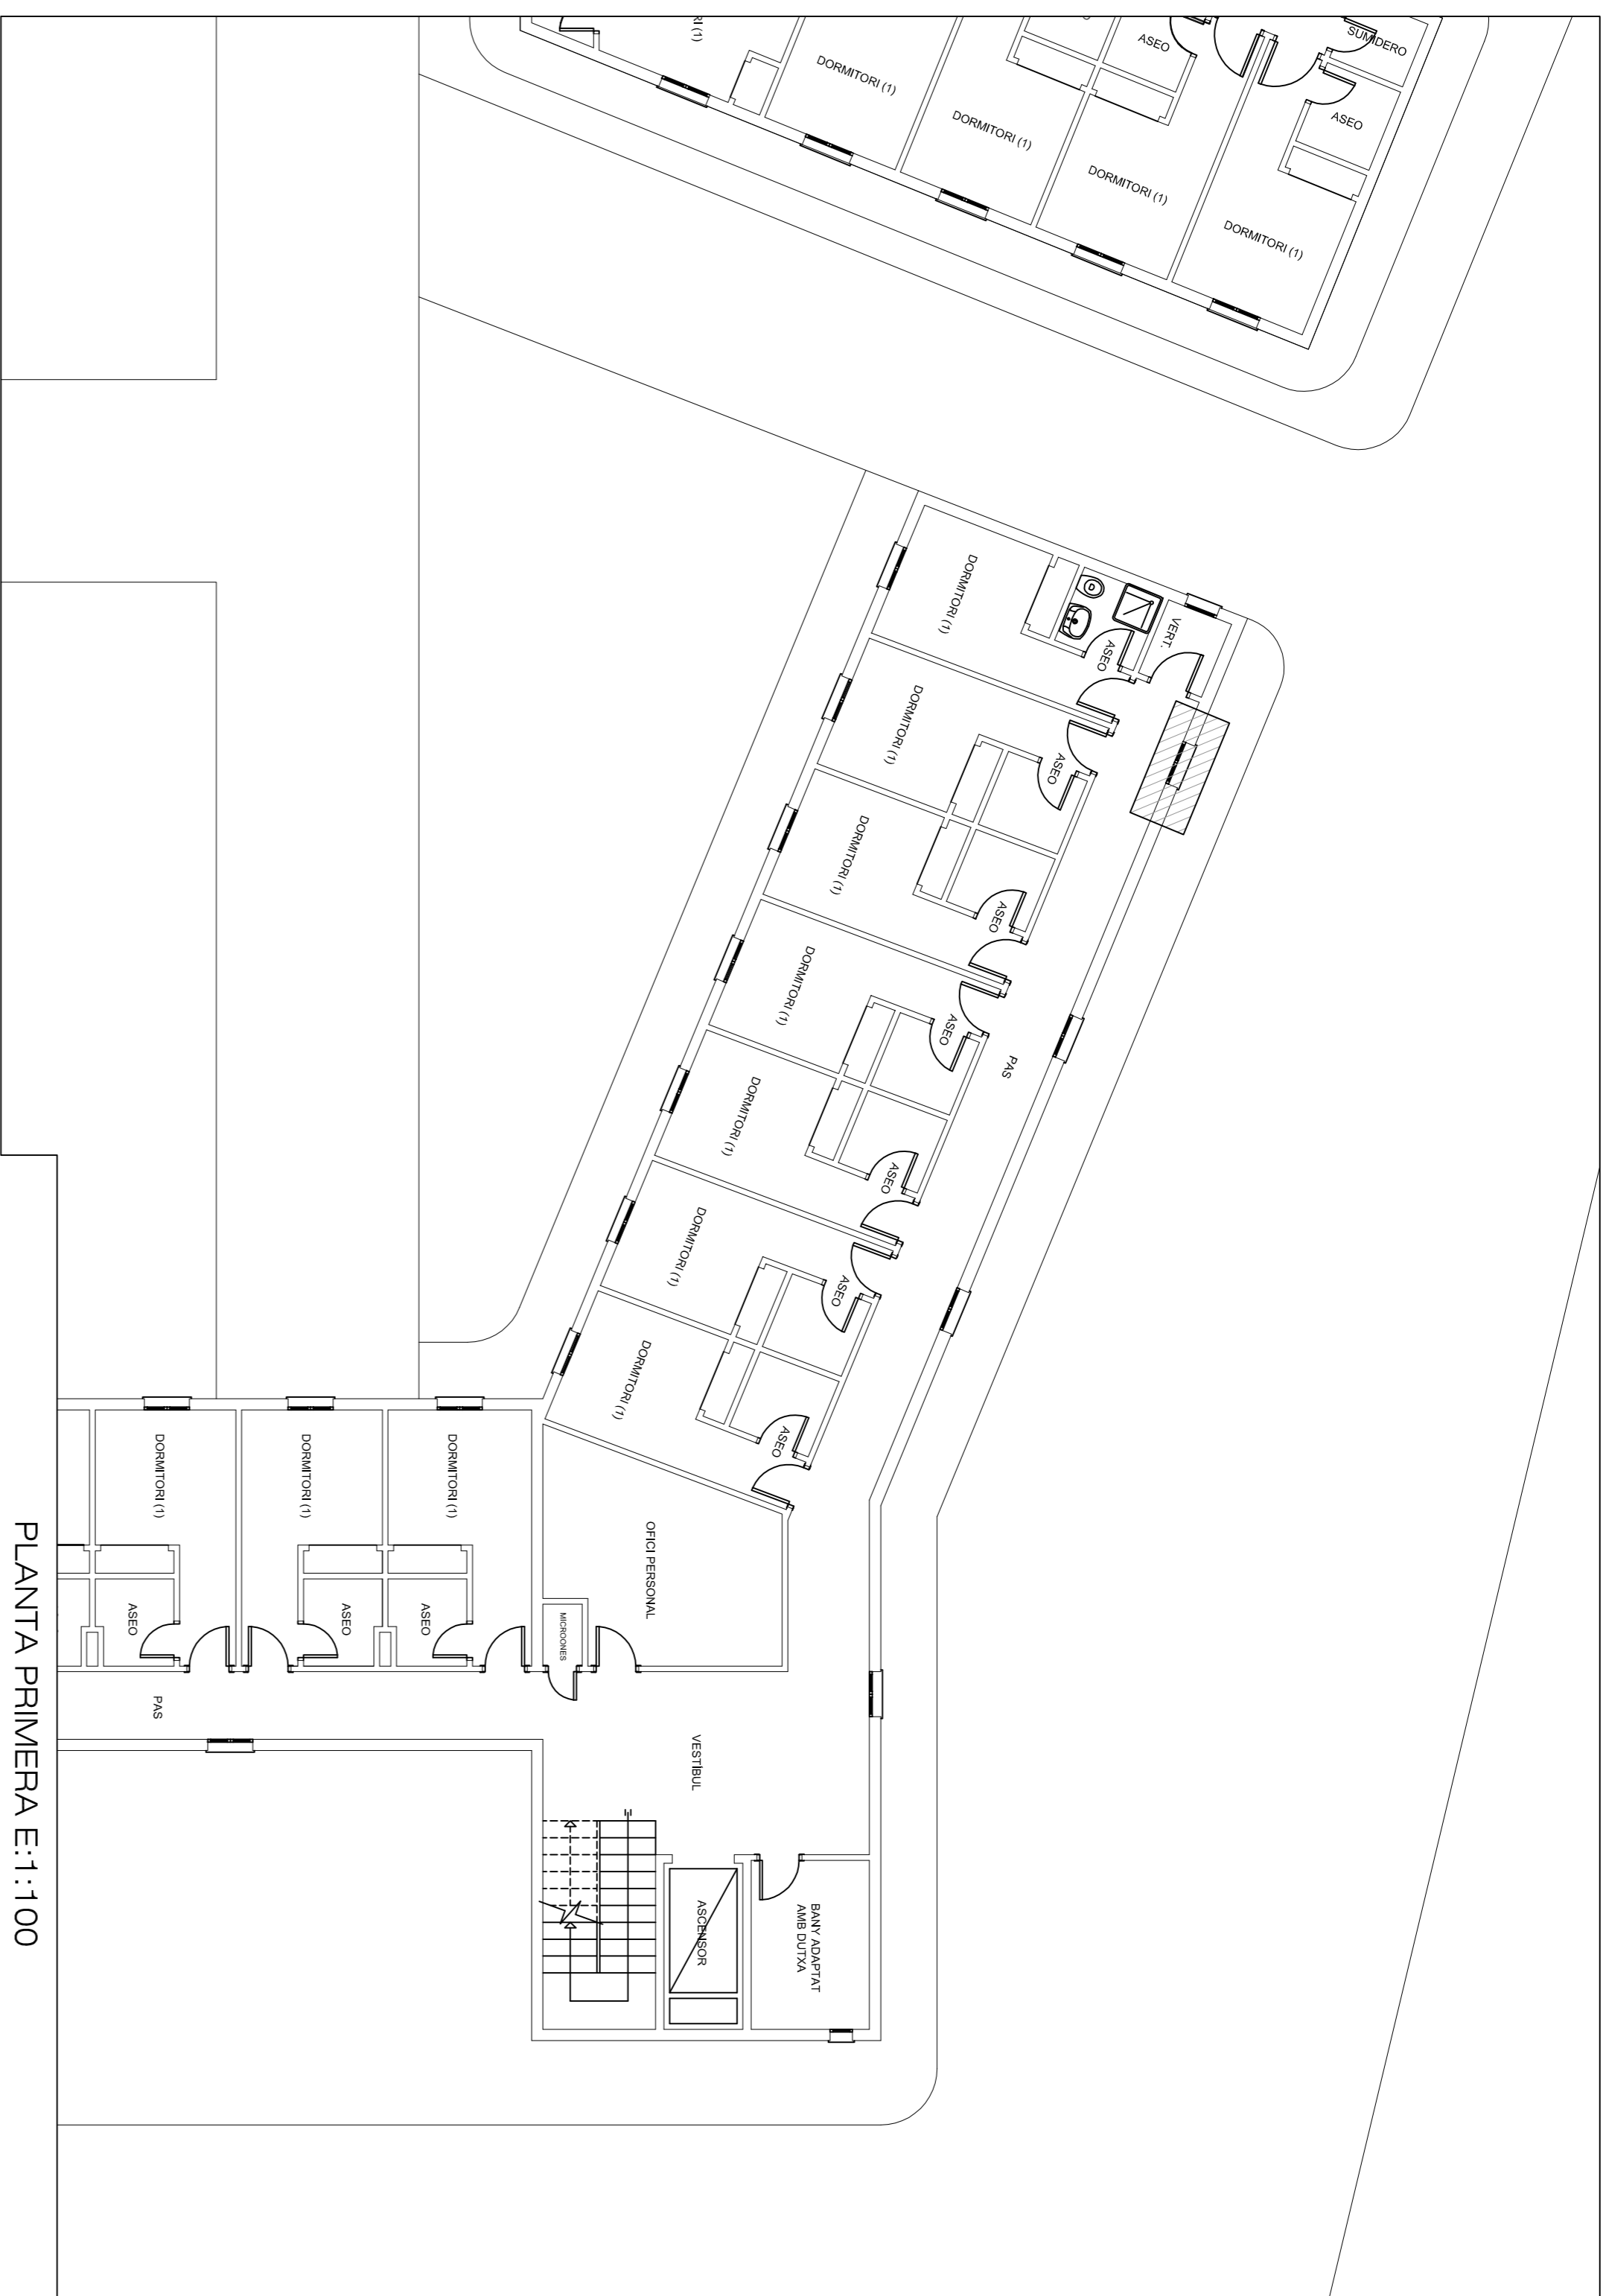


PLANTA PRIMERA E:1:100

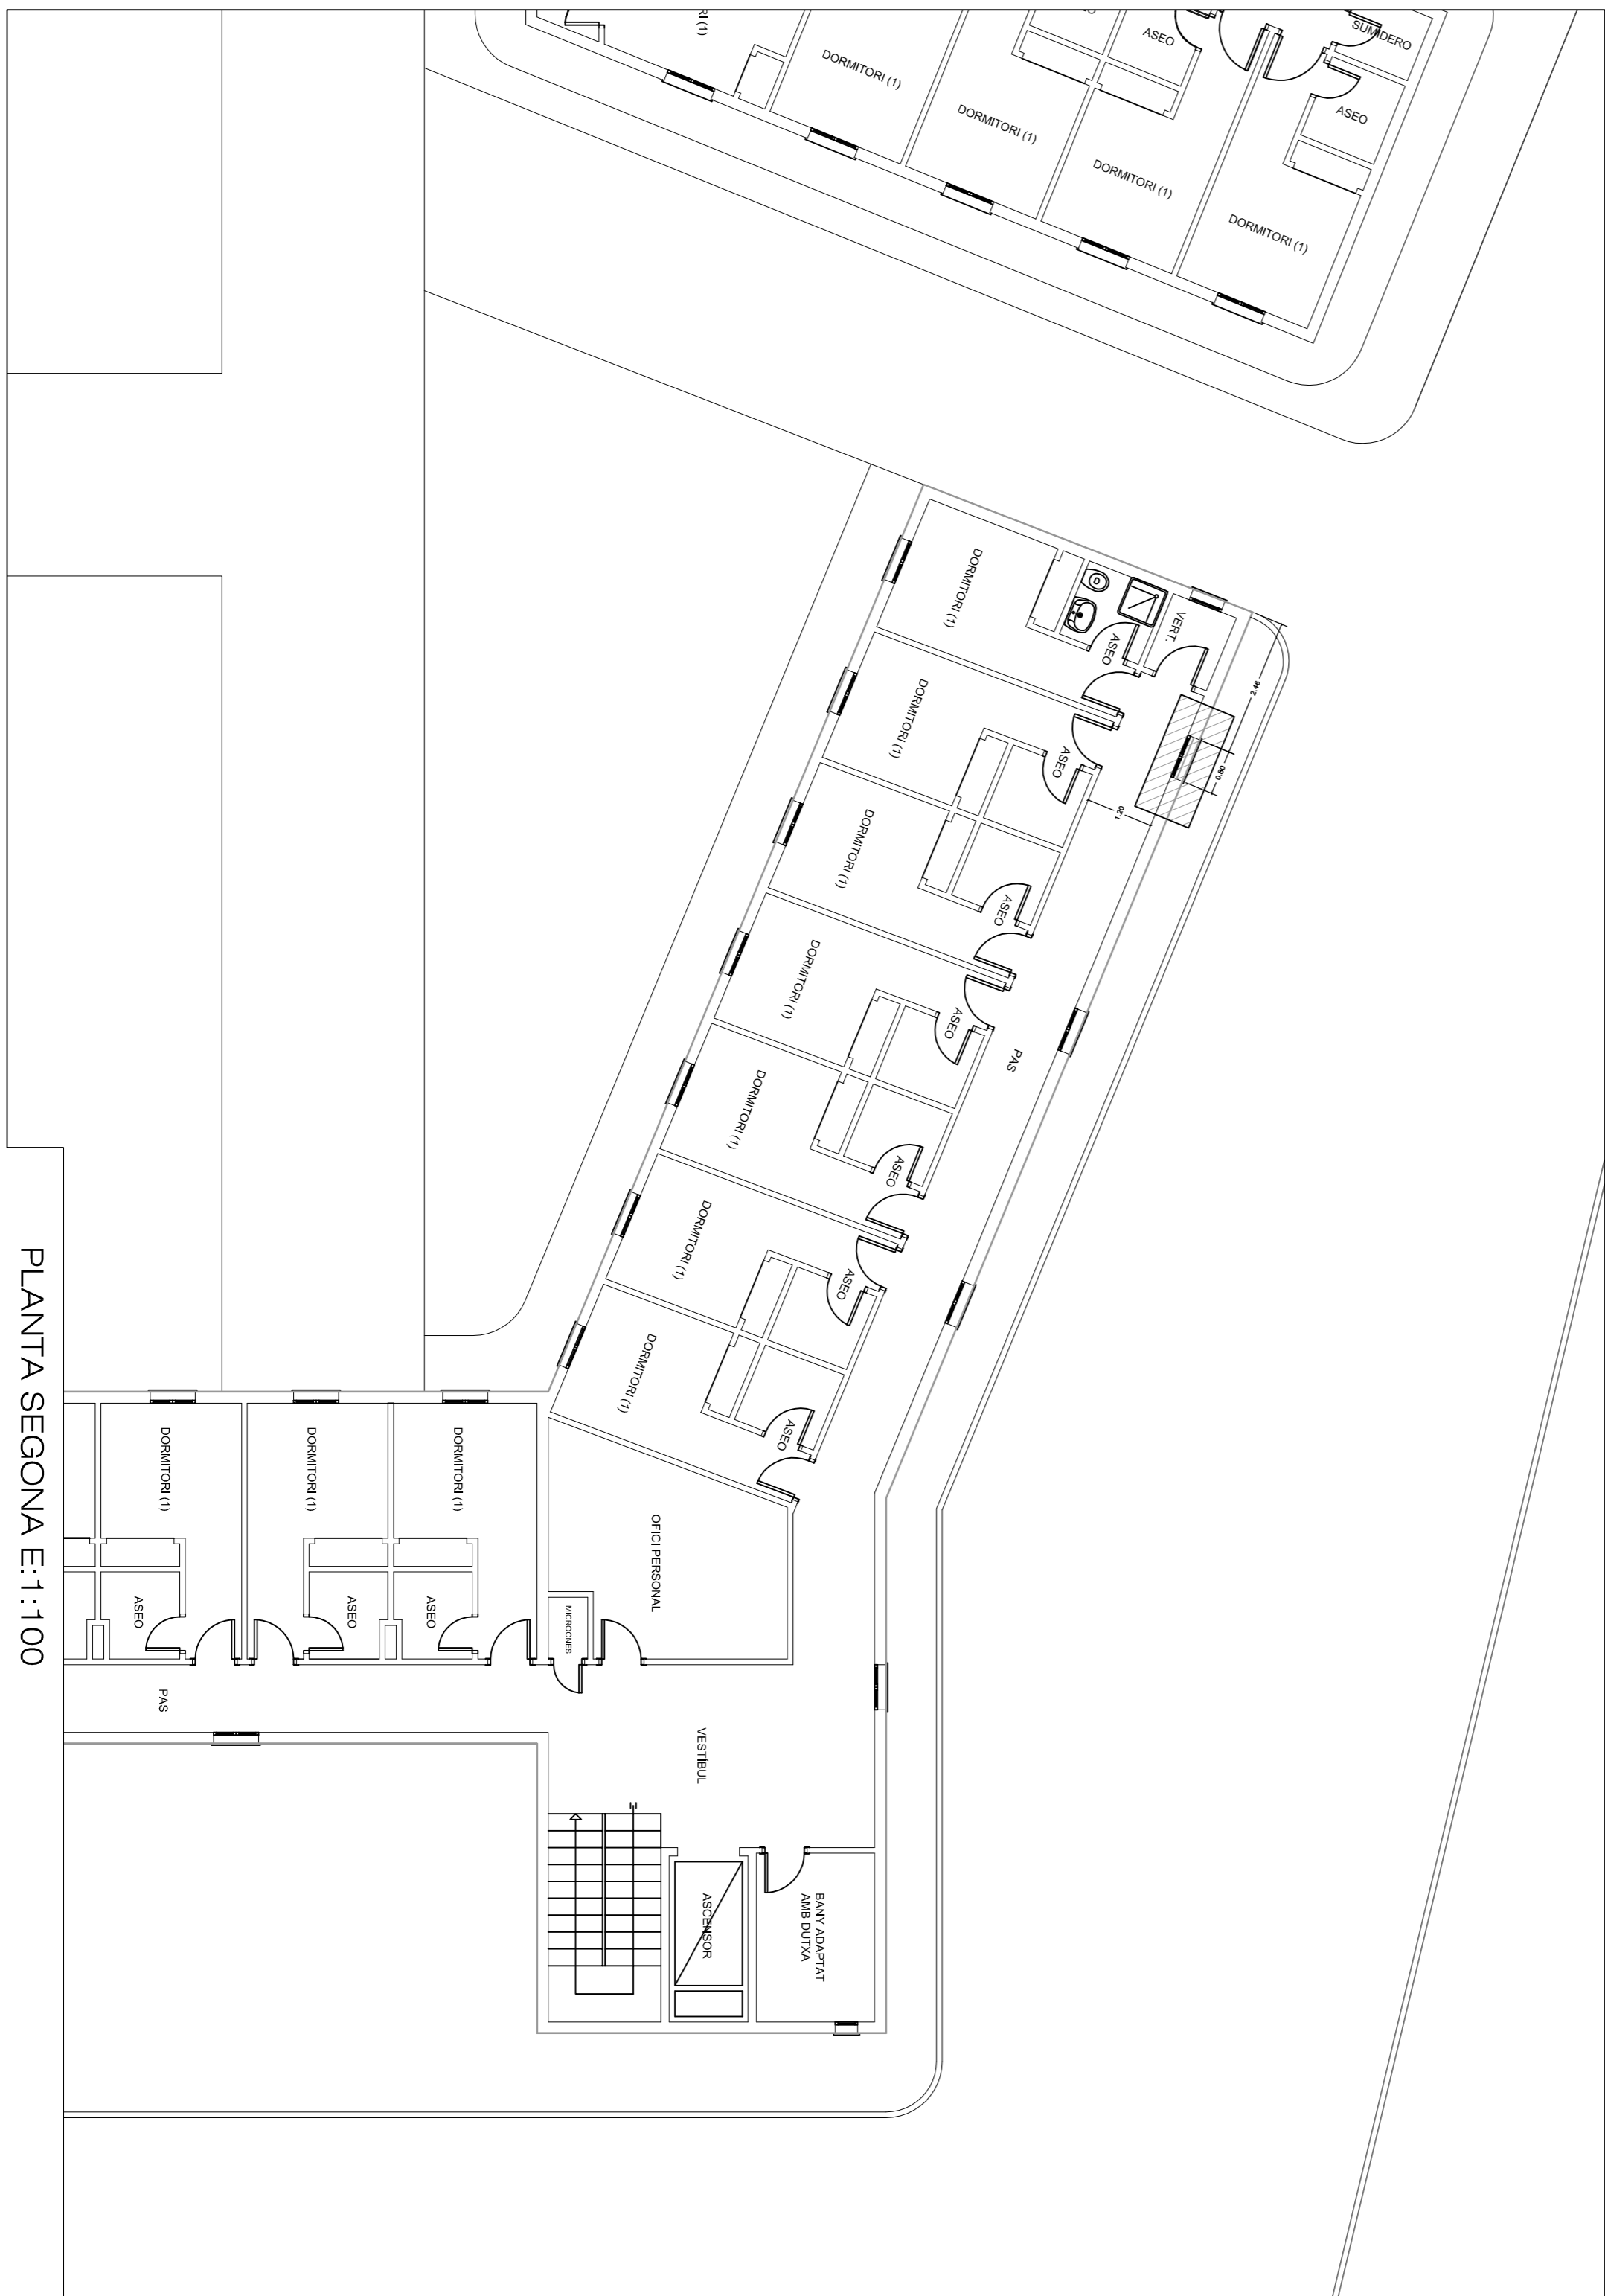

PLANTA SEGONA E:1:100

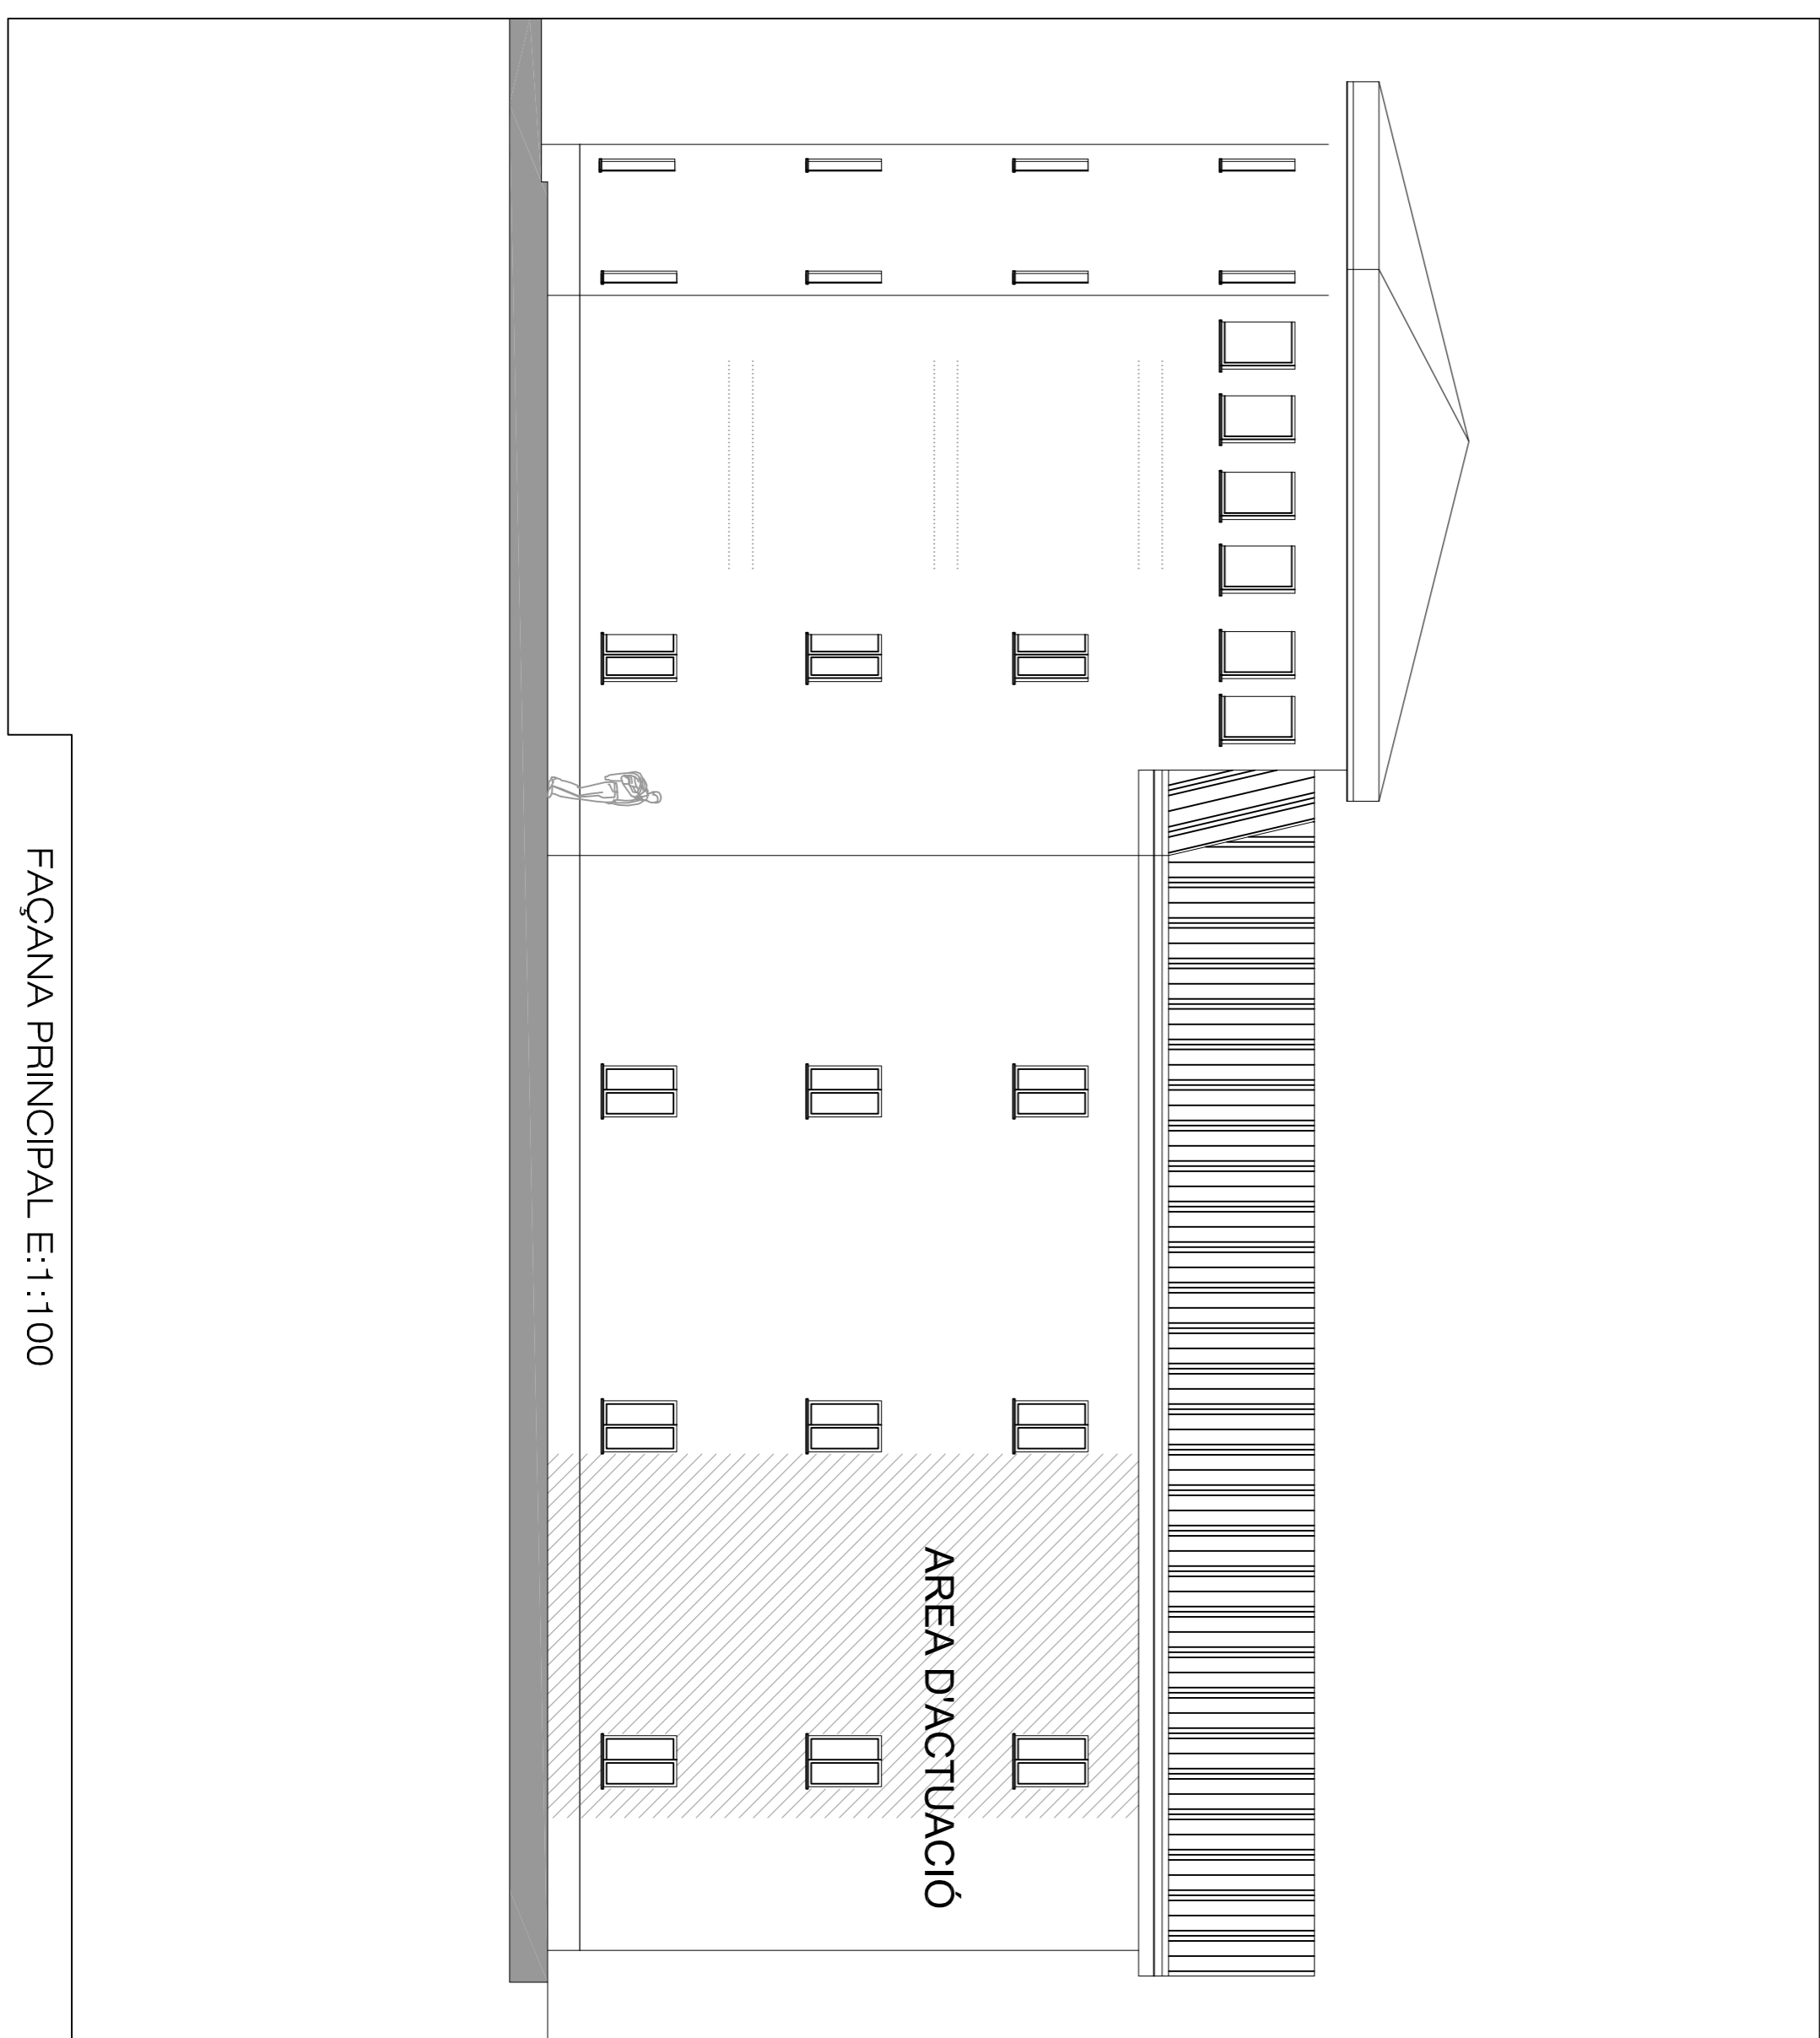

FAÇANA PRINCIPAL E:1:100

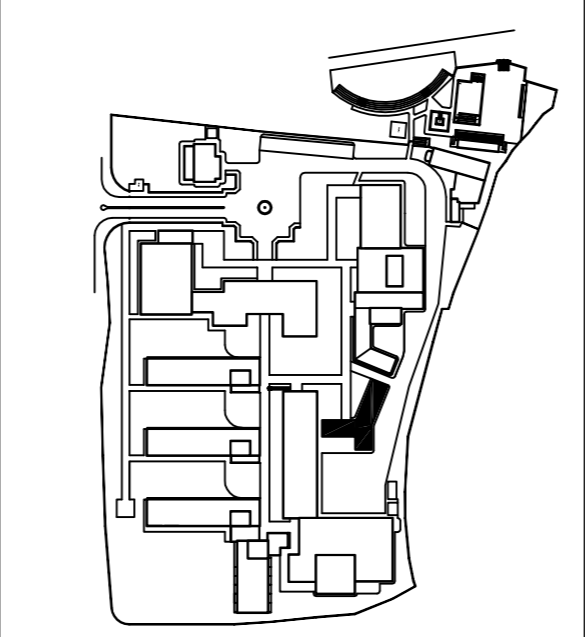

**Consell de Mallorca**  
 Departament de Benestar Social  
 Institut Mallorquí d'Afers Socials

**PROJECTE:**  
 BÀSIC I EXECUTIU  
 ESCALES D'EMERGÈNCIA  
 A LA LLAR D'ANCIAJANS

**SITUACIÓ:**  
 General Riera 115, 07010 Palma de Mallorca

**PROMOTOR:**  
 Institut Mallorquí d'Afers Socials  
 Servei d'arquitectura

**ARQUITECTE:**  
 Rauli Ferreira Ques

**TÈCNIC COO. LABORADOR:**  
 ANQUETJEC TÈCNIC:  
 Margalida Horrach Bennasar  
 ENGINYER TÈCNIC INDUSTRIAL

**PLANO:**  
 Francisco J. Bustos Muñoz

**EDIFICI "G" - DISTRIBUCIÓ ACTUAL**  
 PLANTA BAIXA, PLANTA PRIMERA,  
 PLANTA SEGONA I ALÇAT

**DATA:**  
 Maig 2009

**DA 09**  
 PLANOL 09 DE 13